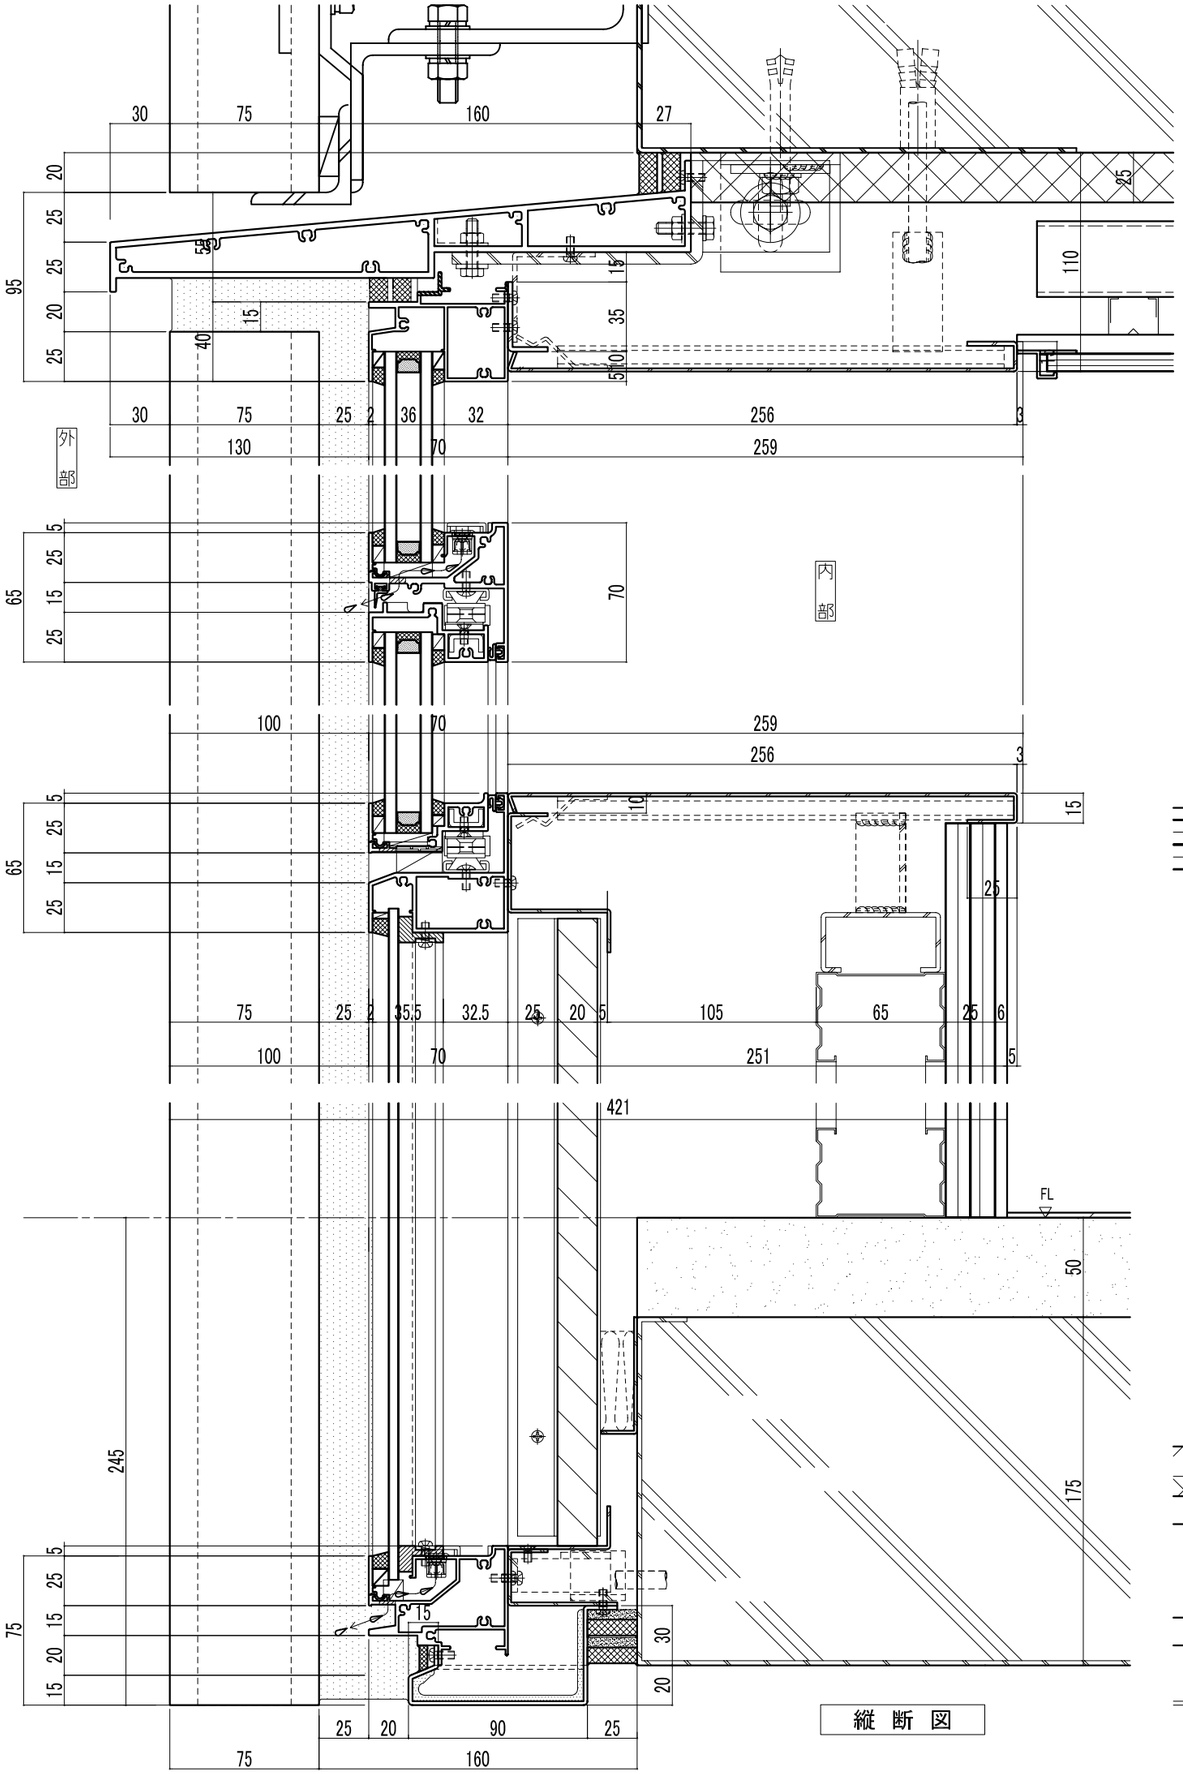

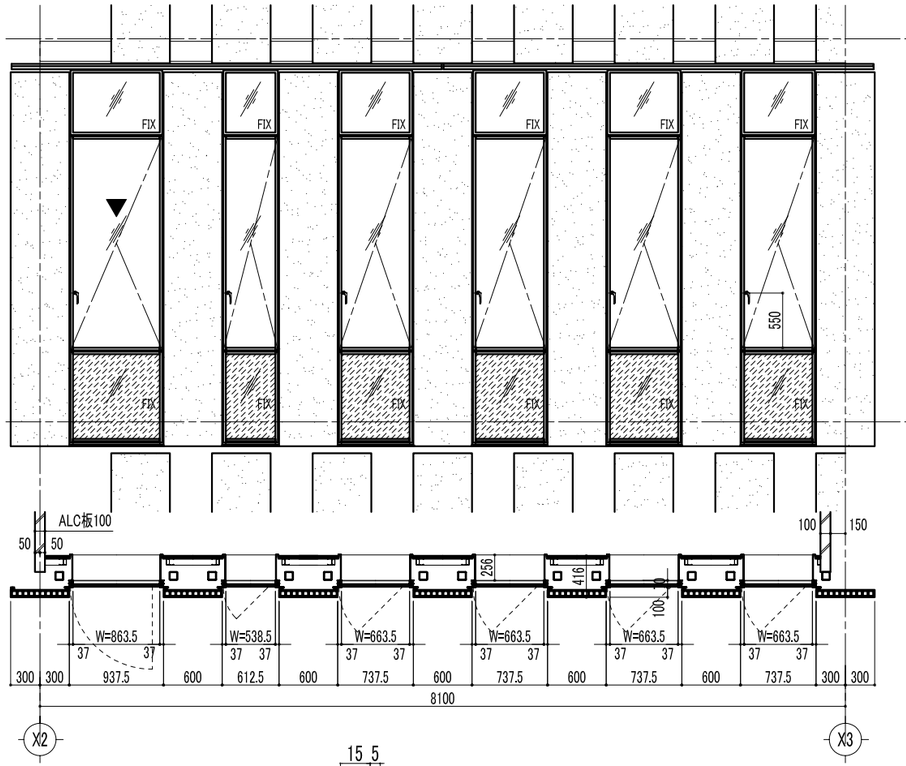

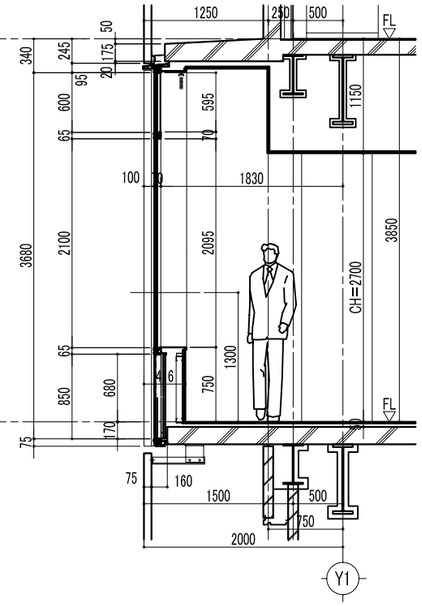

外 観 図

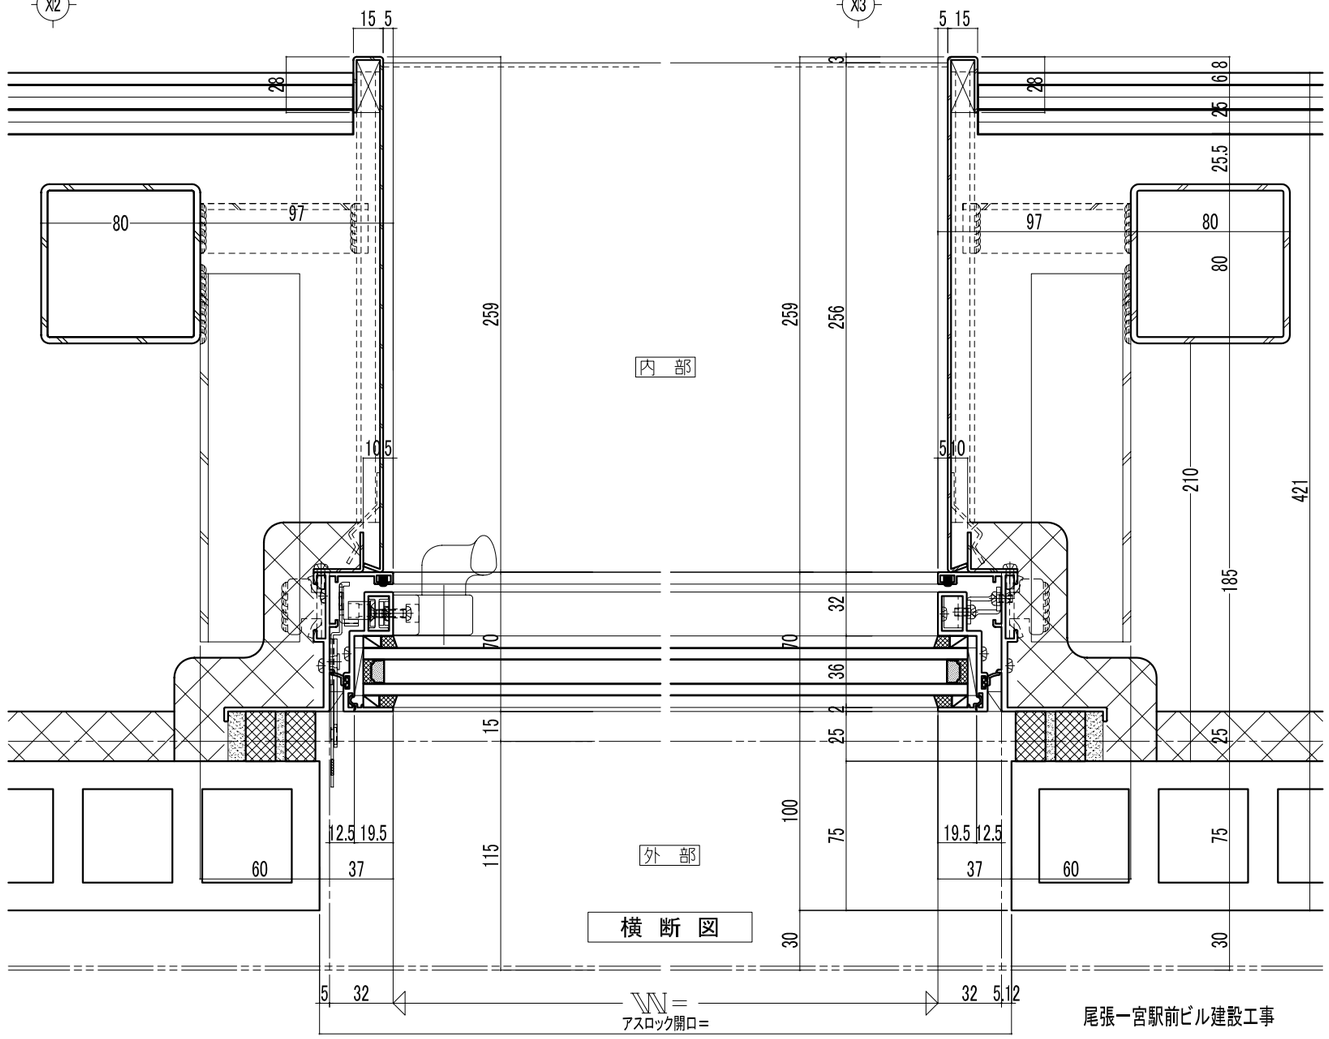

横 断 図

尾張一宮駅前ビル建設工事