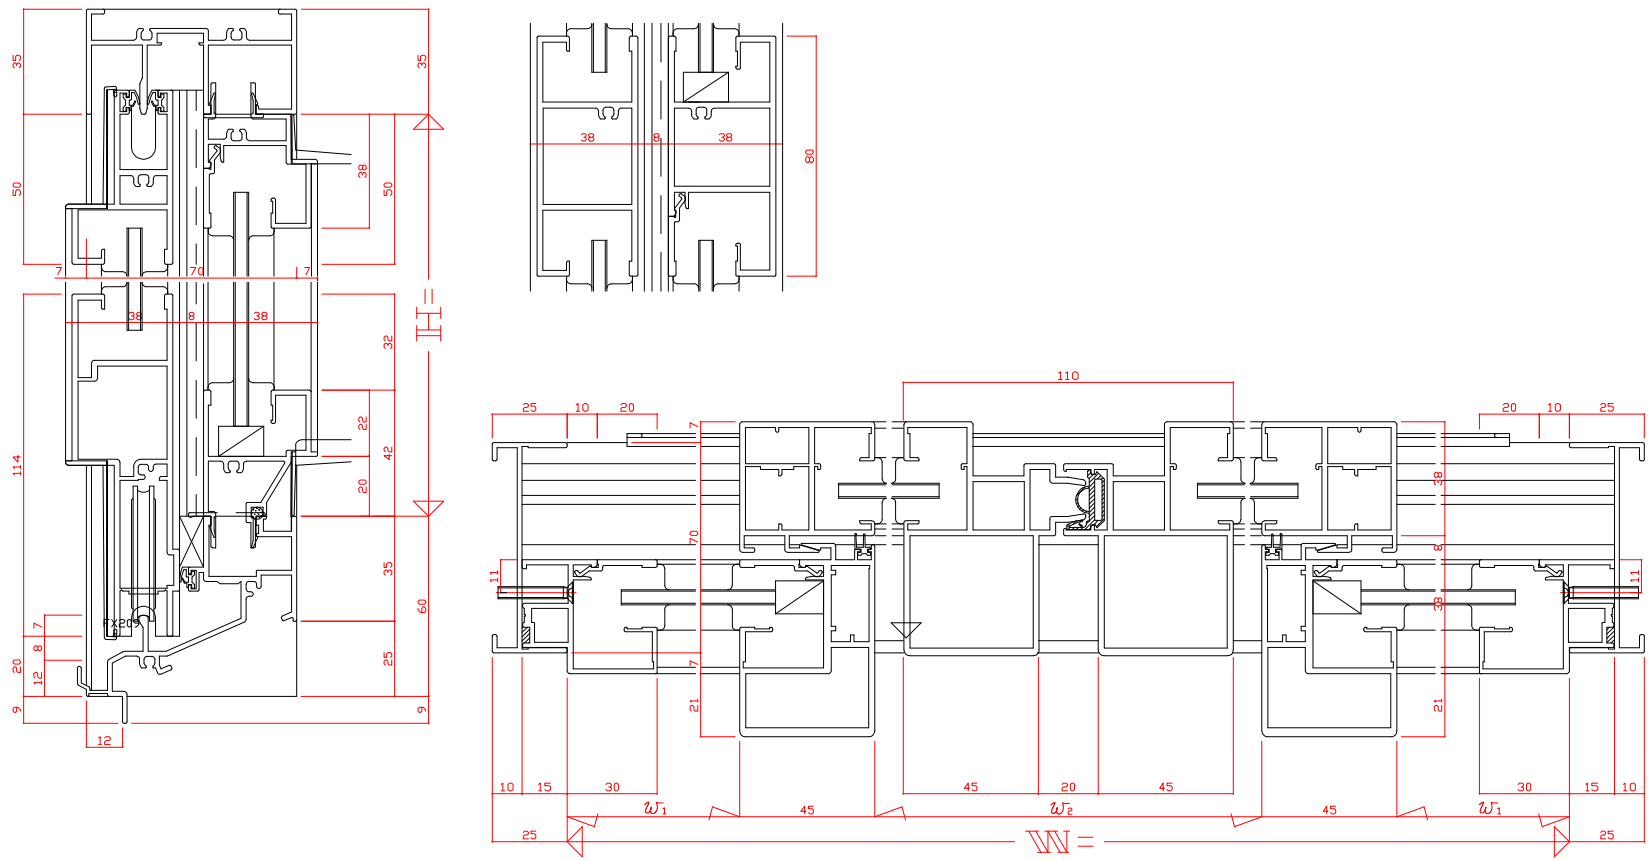FNS70EAT　中央引分け外動片引き窓断面詳細図（HAタイプ）　防火戸　非防火戸