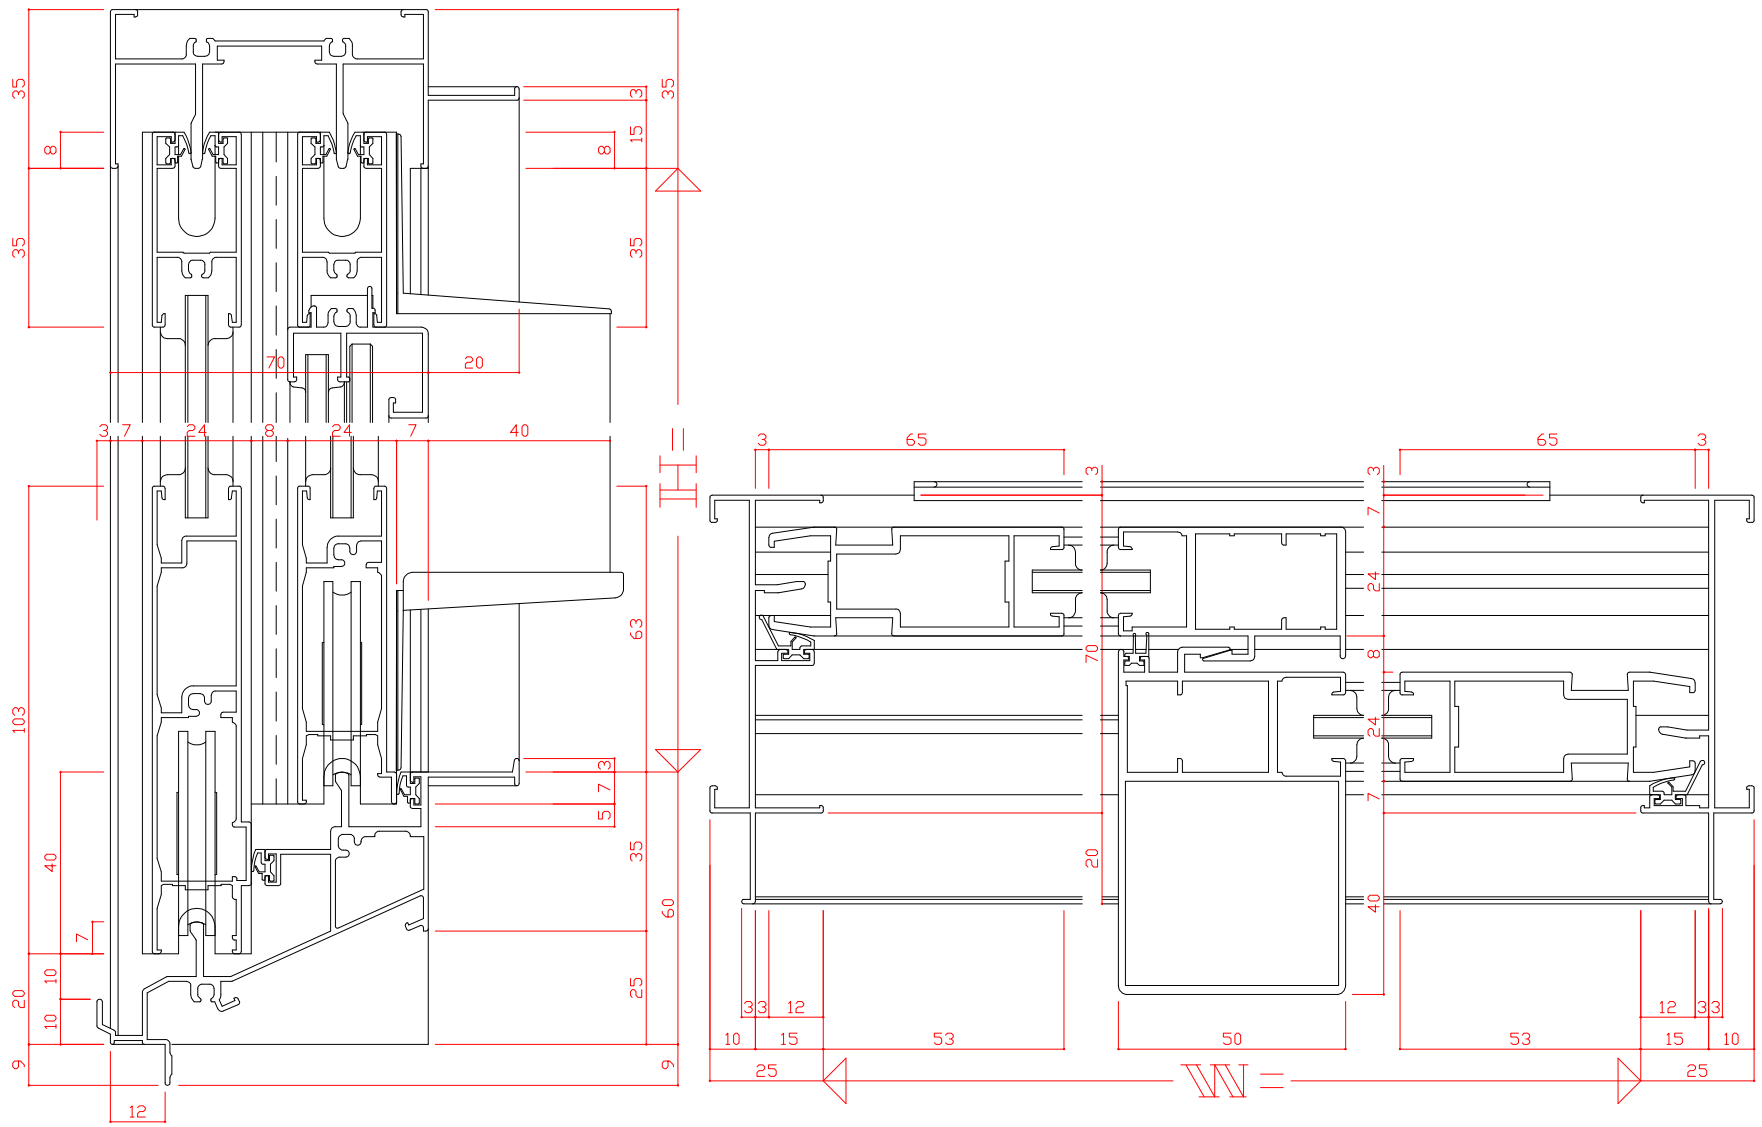FNS-70BL(EAT)　引違い断面詳細図（Eタイプ）　非防火戸