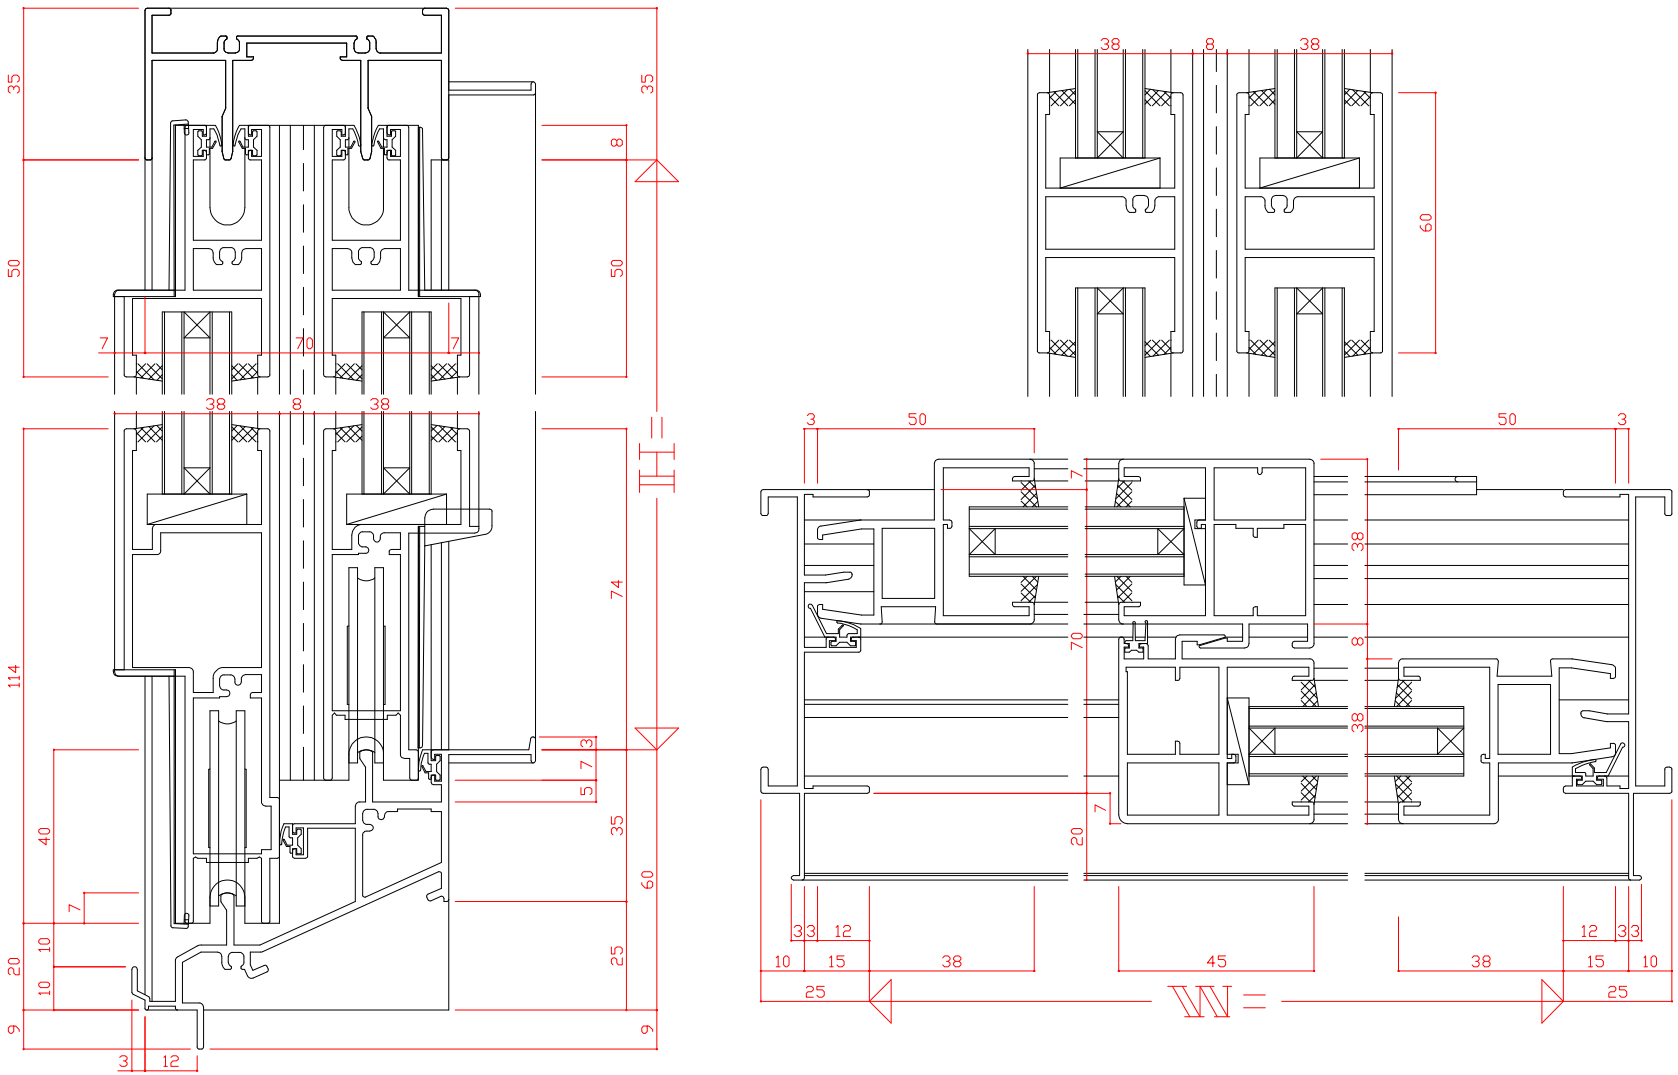FNS-70P BL　　引違い断面詳細図（Aタイプ）　防火戸 非防火戸