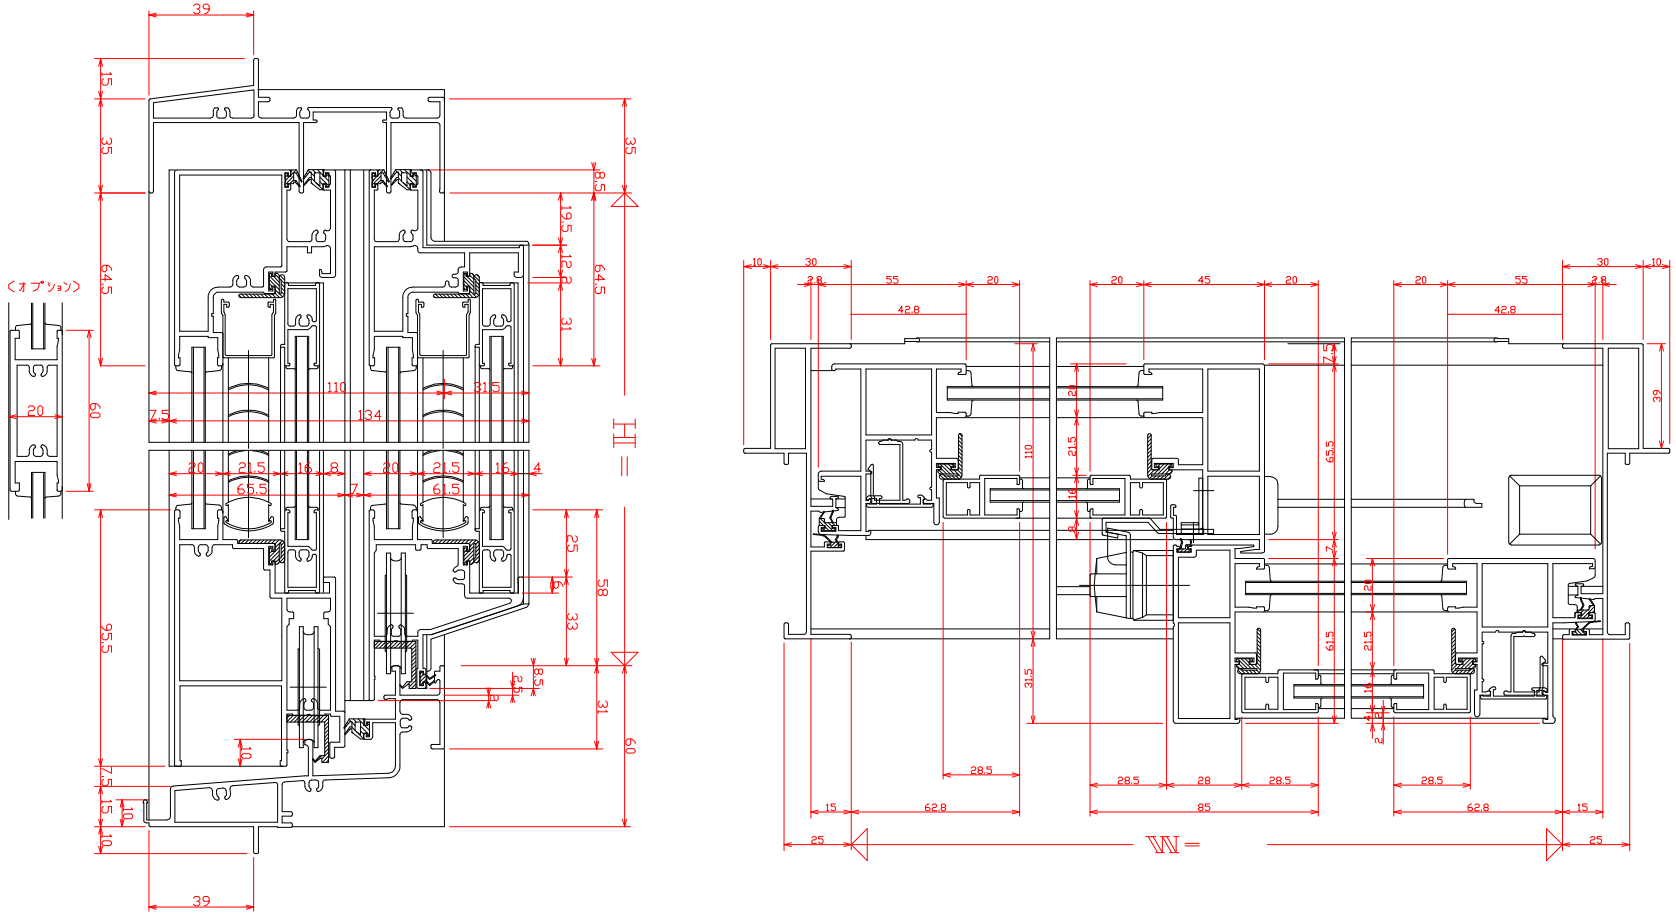FRS引違いサンエックス　引違い窓断面詳細図　防火戸　非防火戸