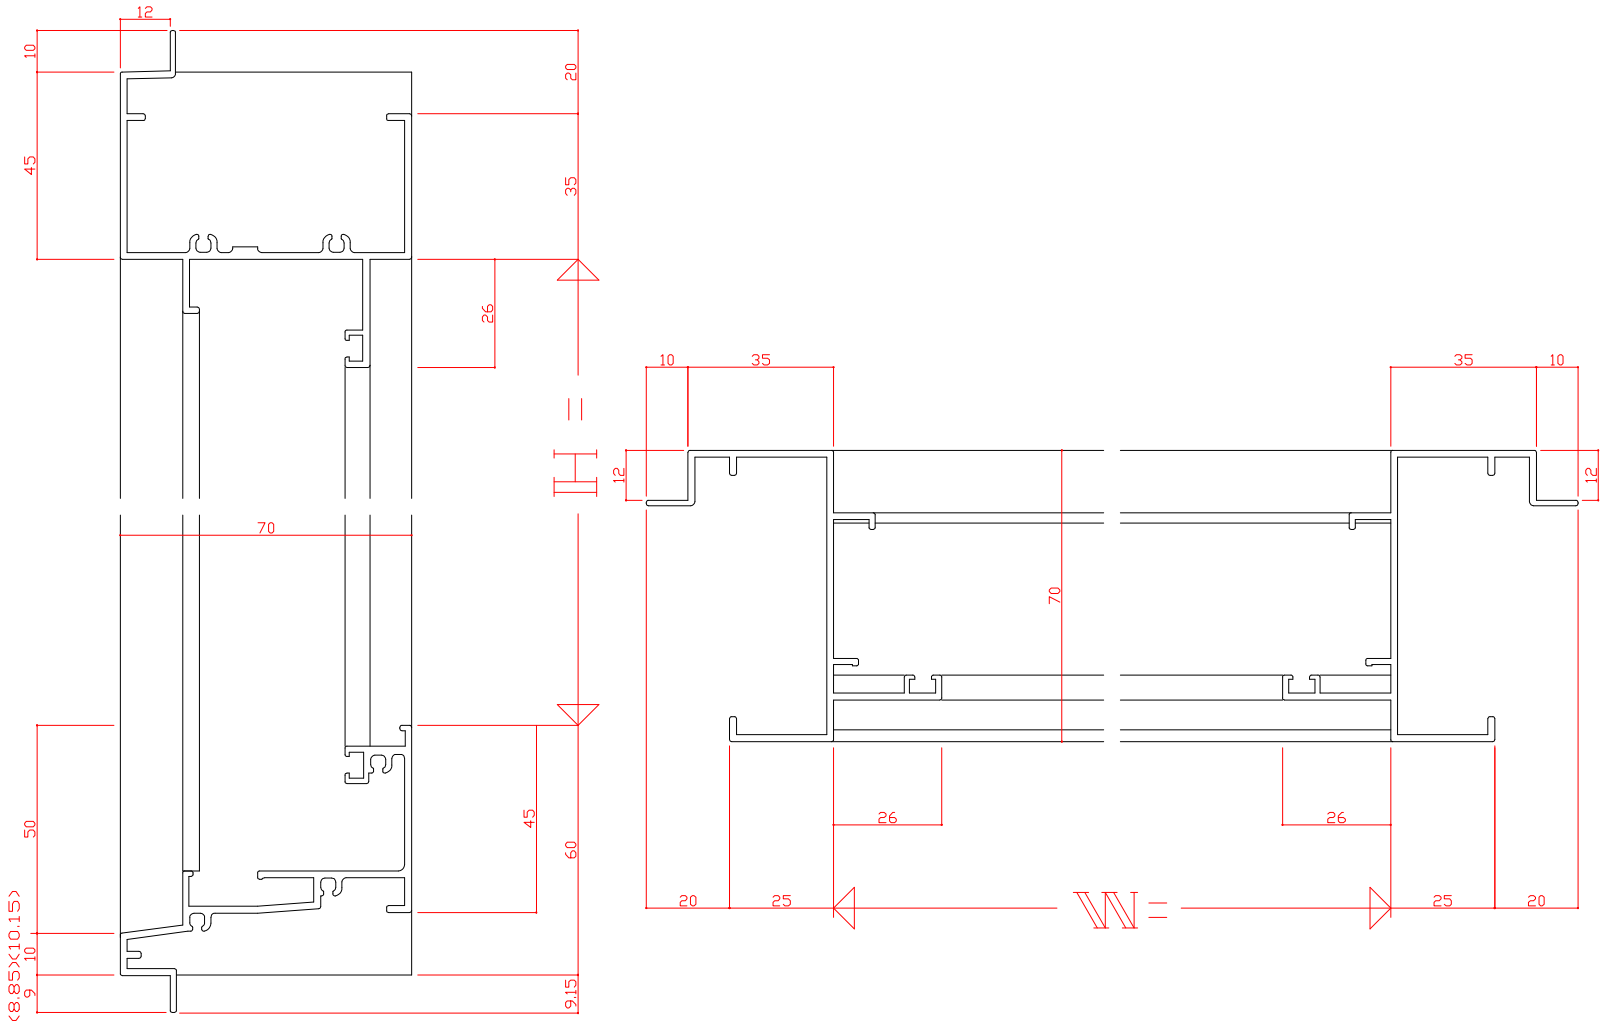FNS-70BL　　ＡＬＣ枠断面図　防火戸 非防火戸