

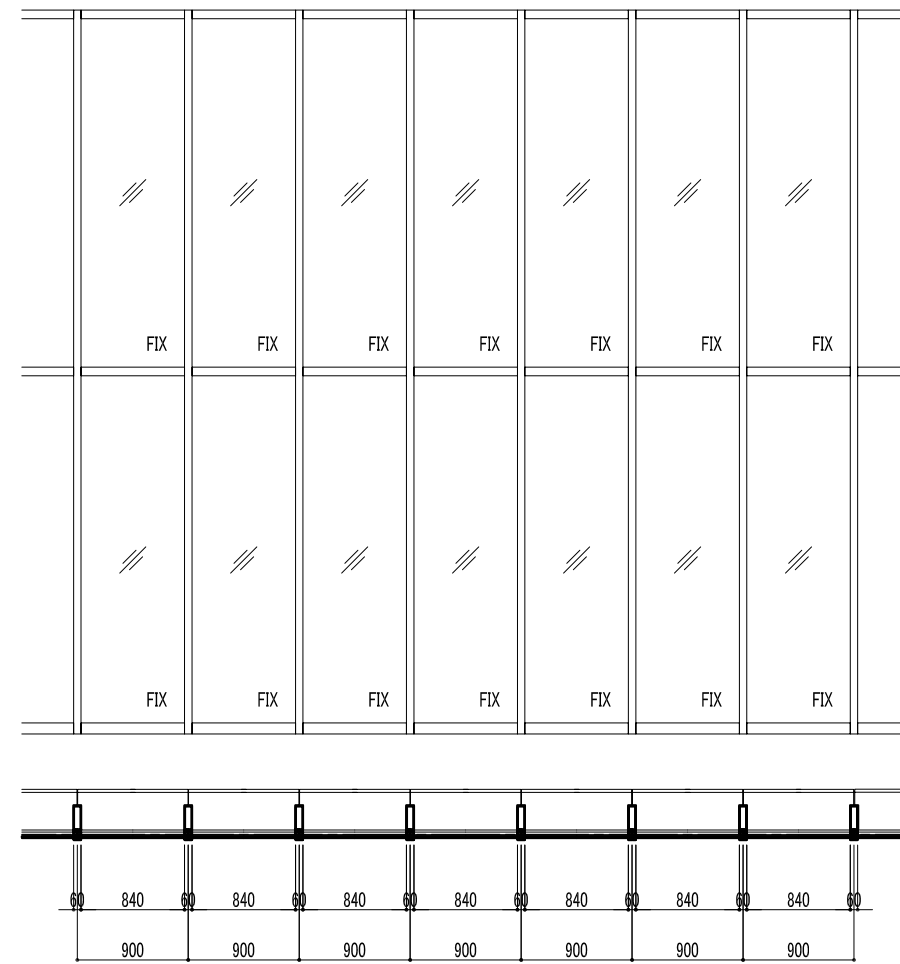


縦断図

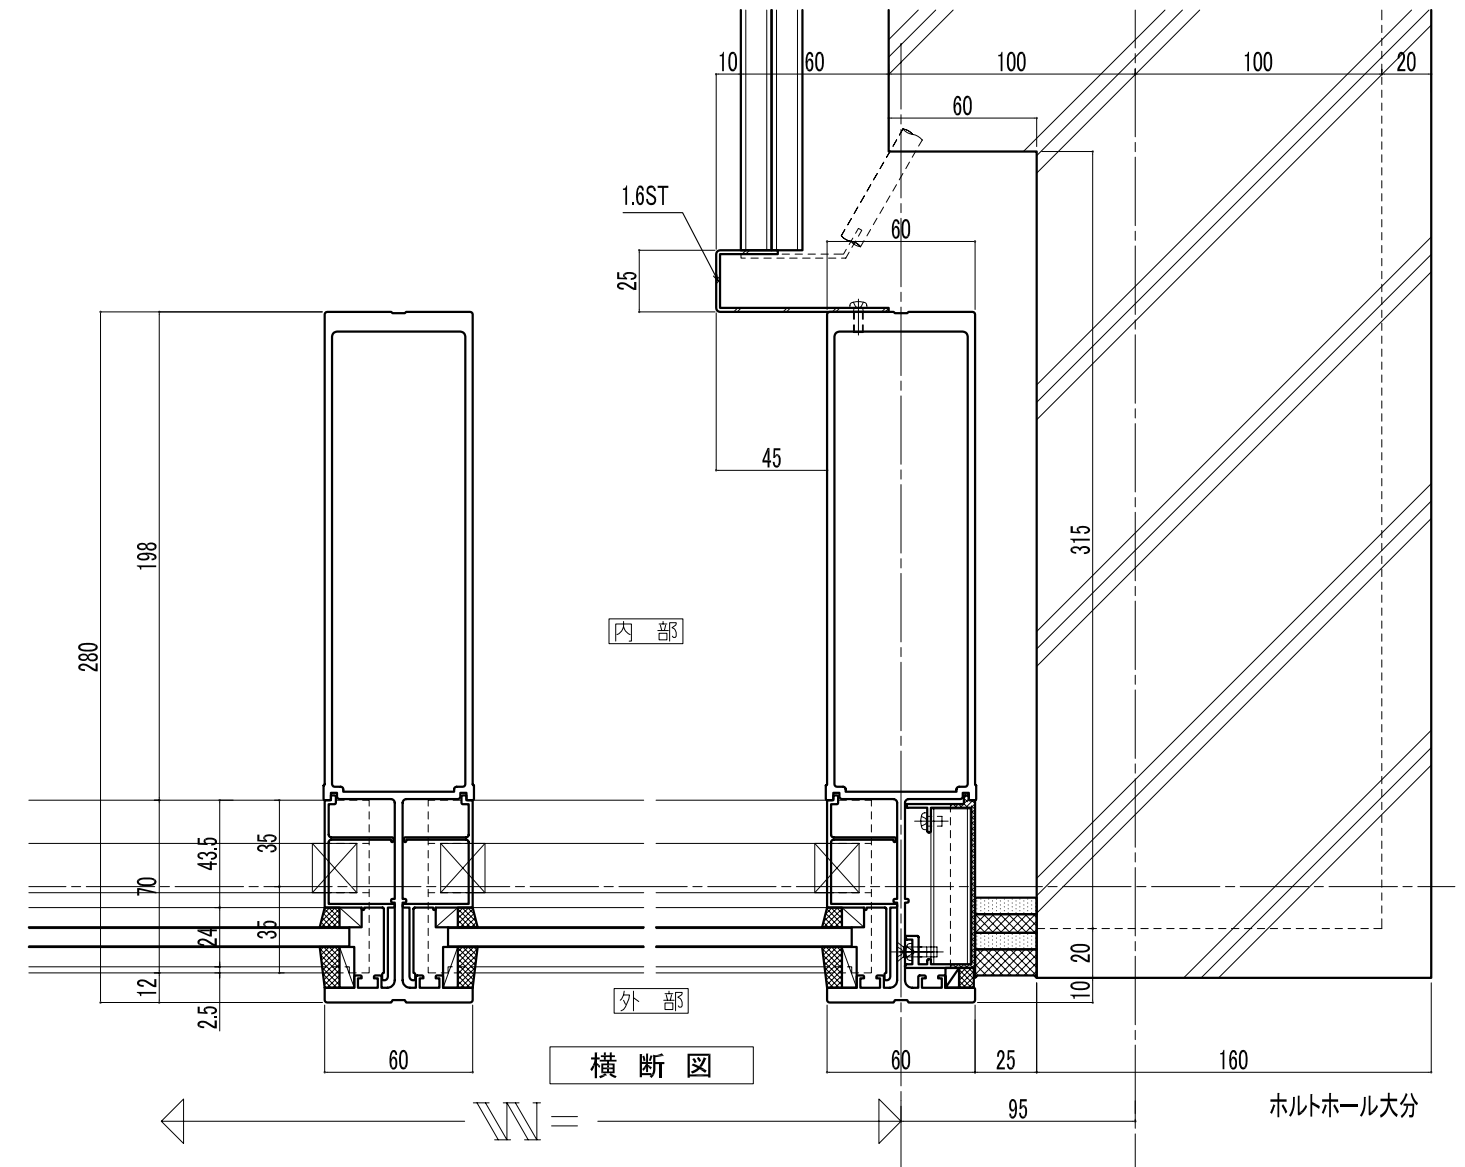

外観図

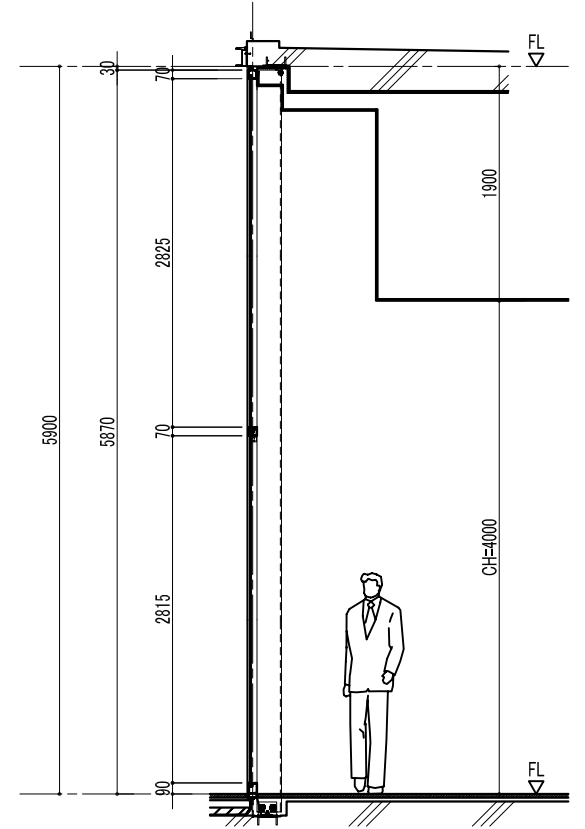

横断図

ホルトホール大分