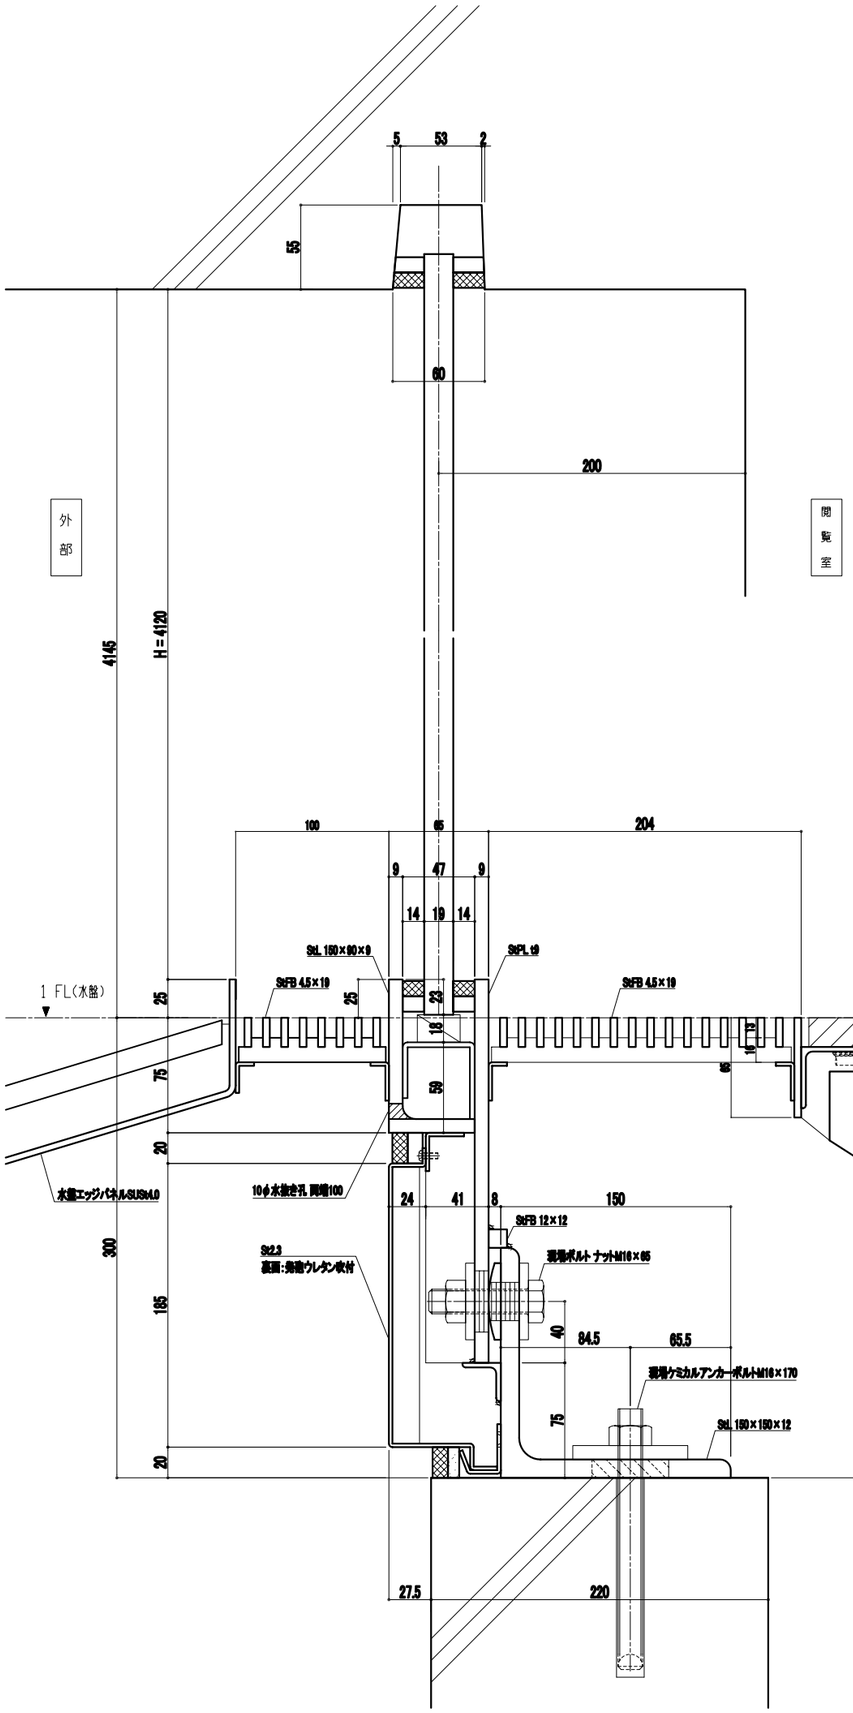

縦 断 図

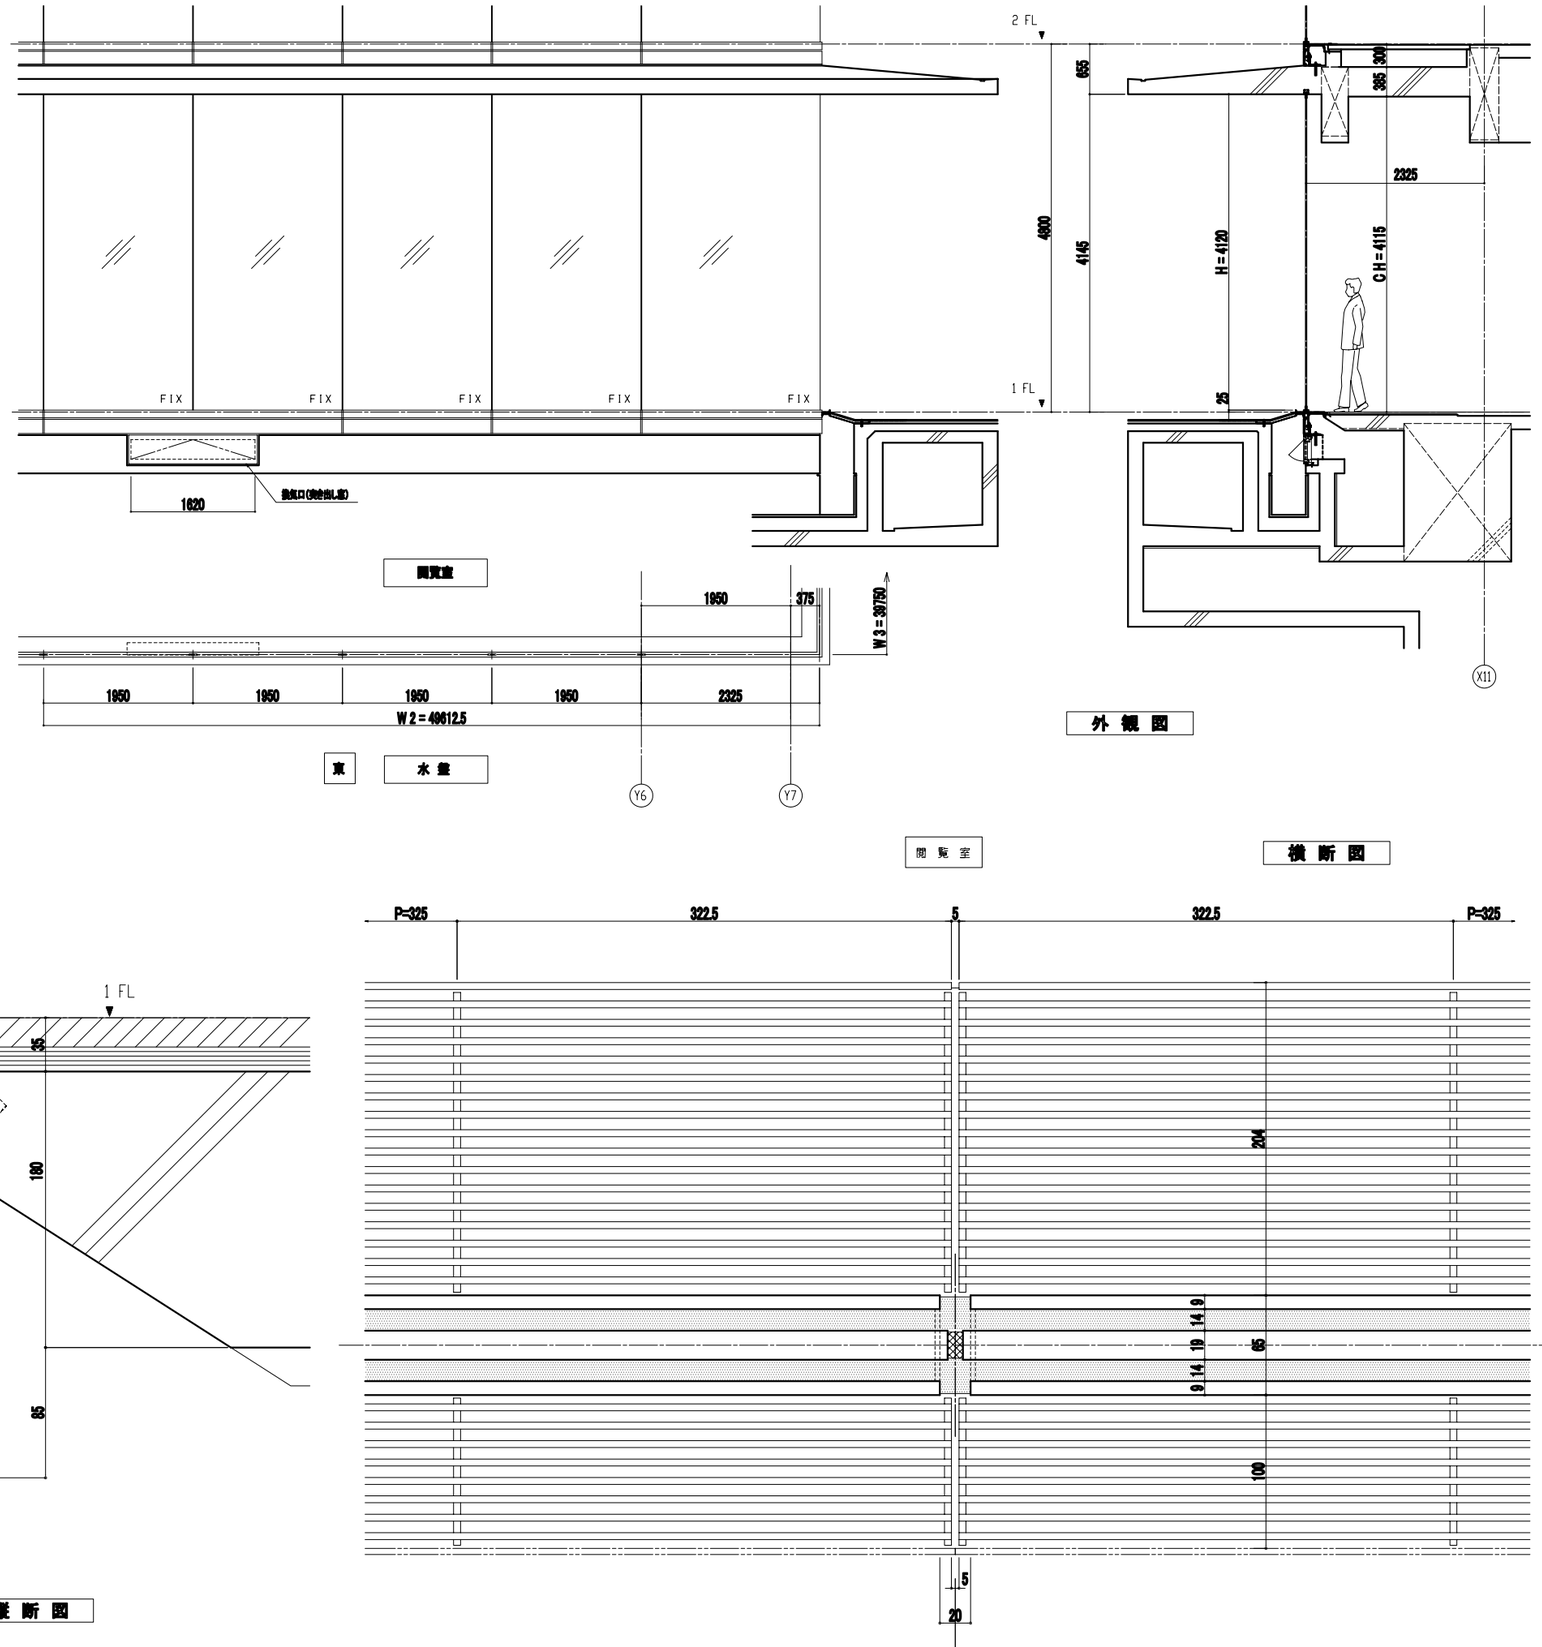

まなびの館 ローズコム