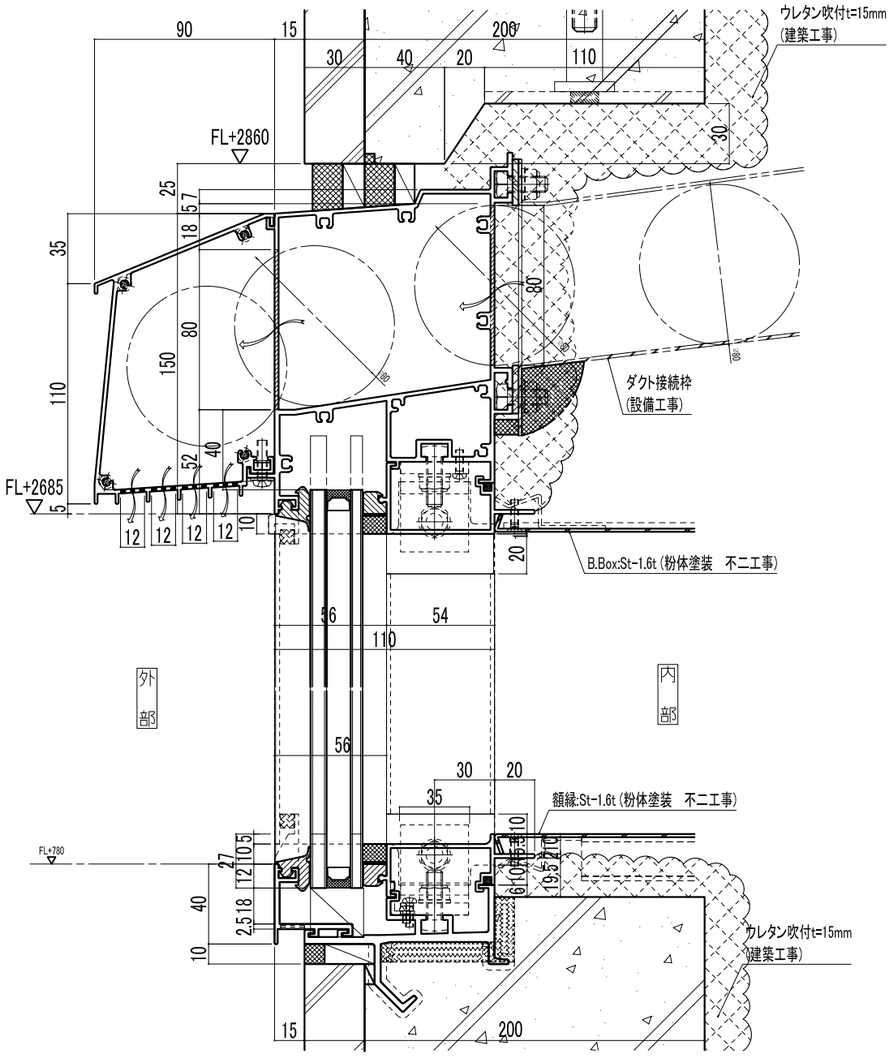

縦 断 図

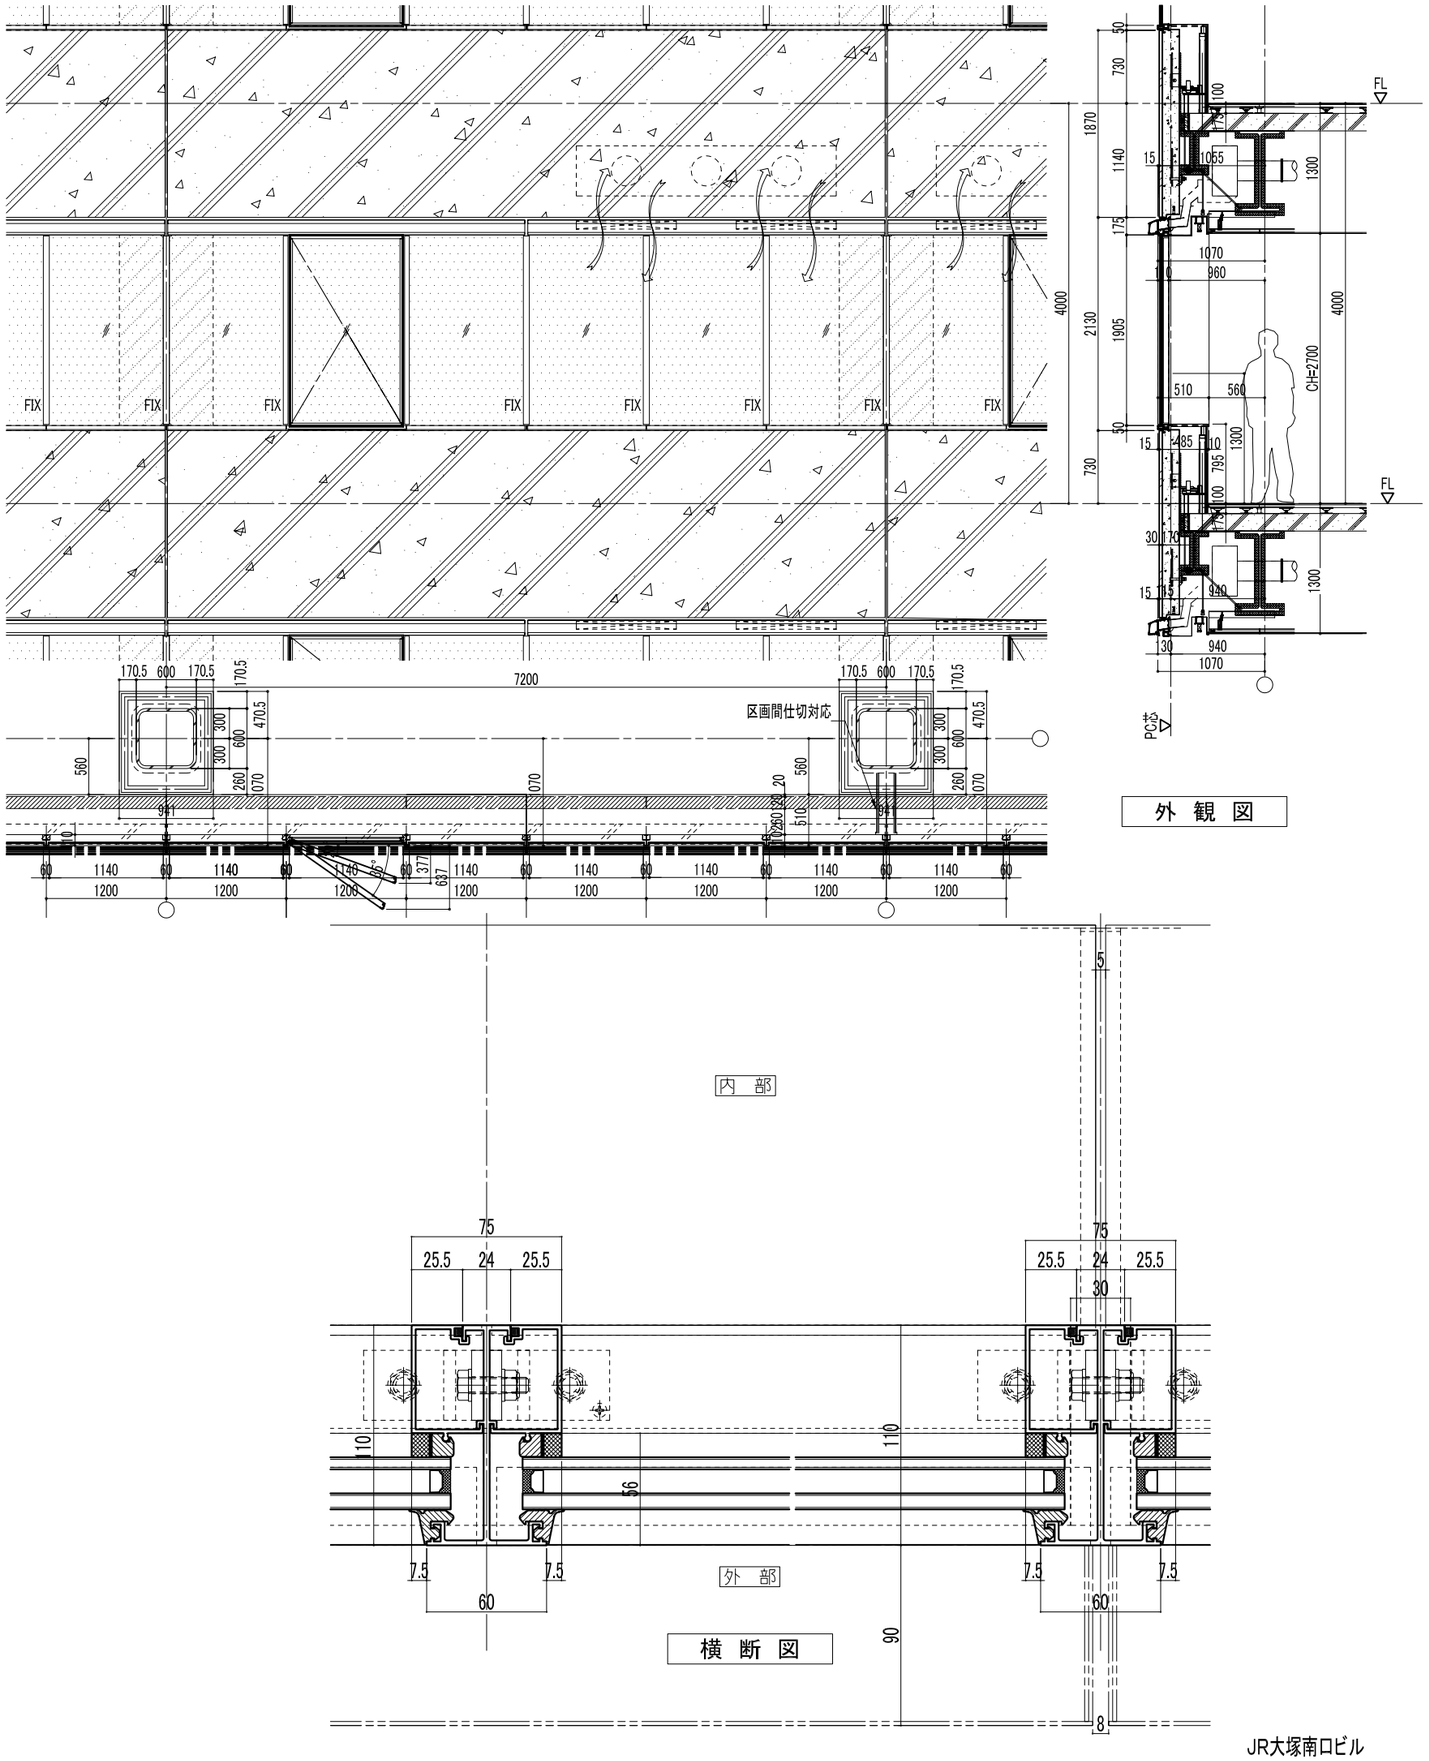

外 観 図

横 断 図

JR大塚南口ビル