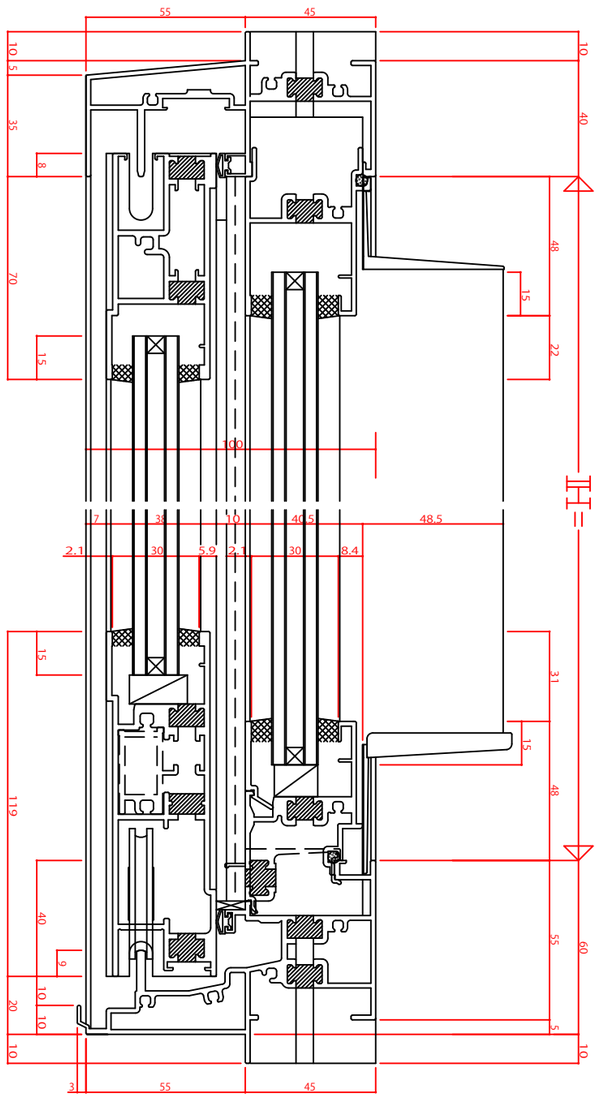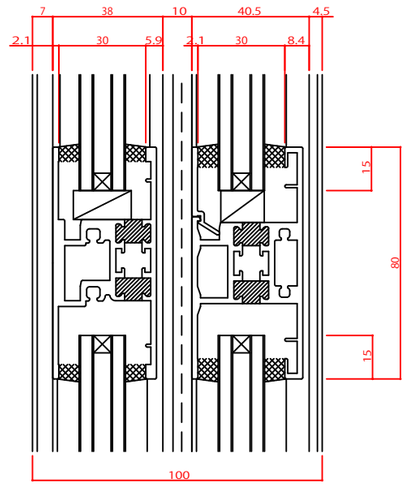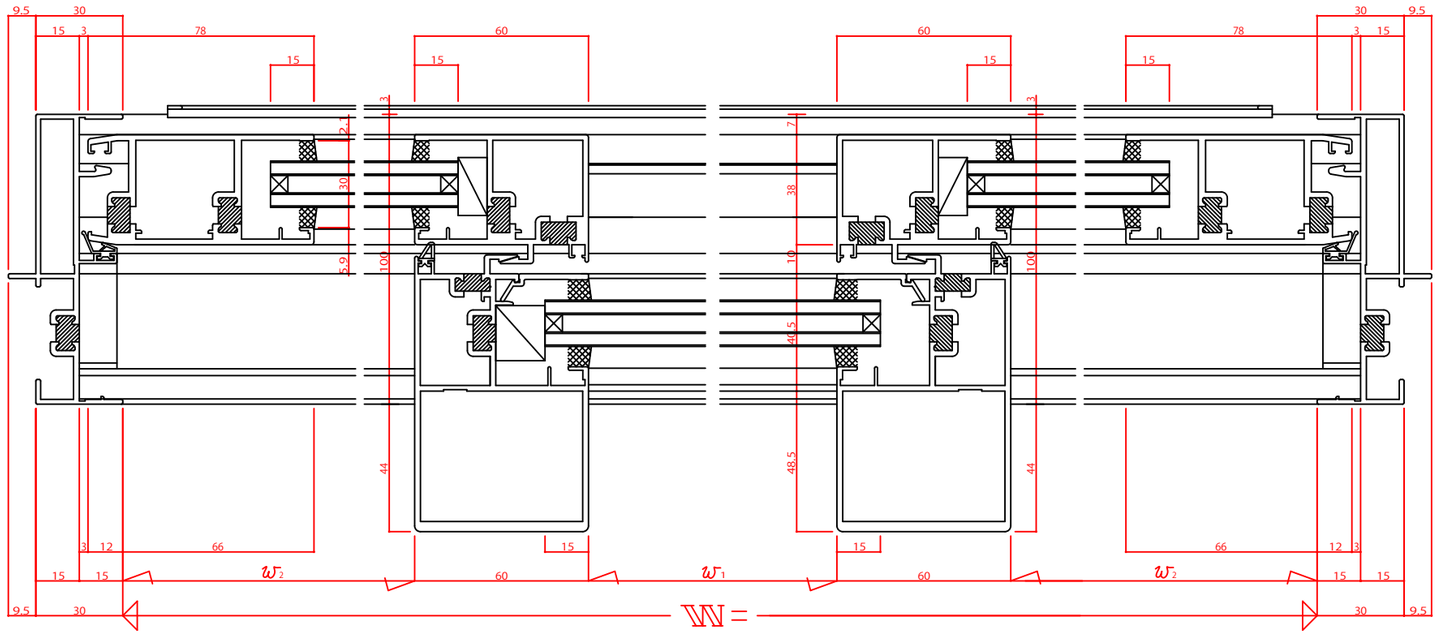FNS-100断熱　両袖可動外動片引き窓 断面詳細図（ZABタイプ・ガラス溝幅30mm）　非防火戸　sfn10ｄ-ryou-m008.dxf