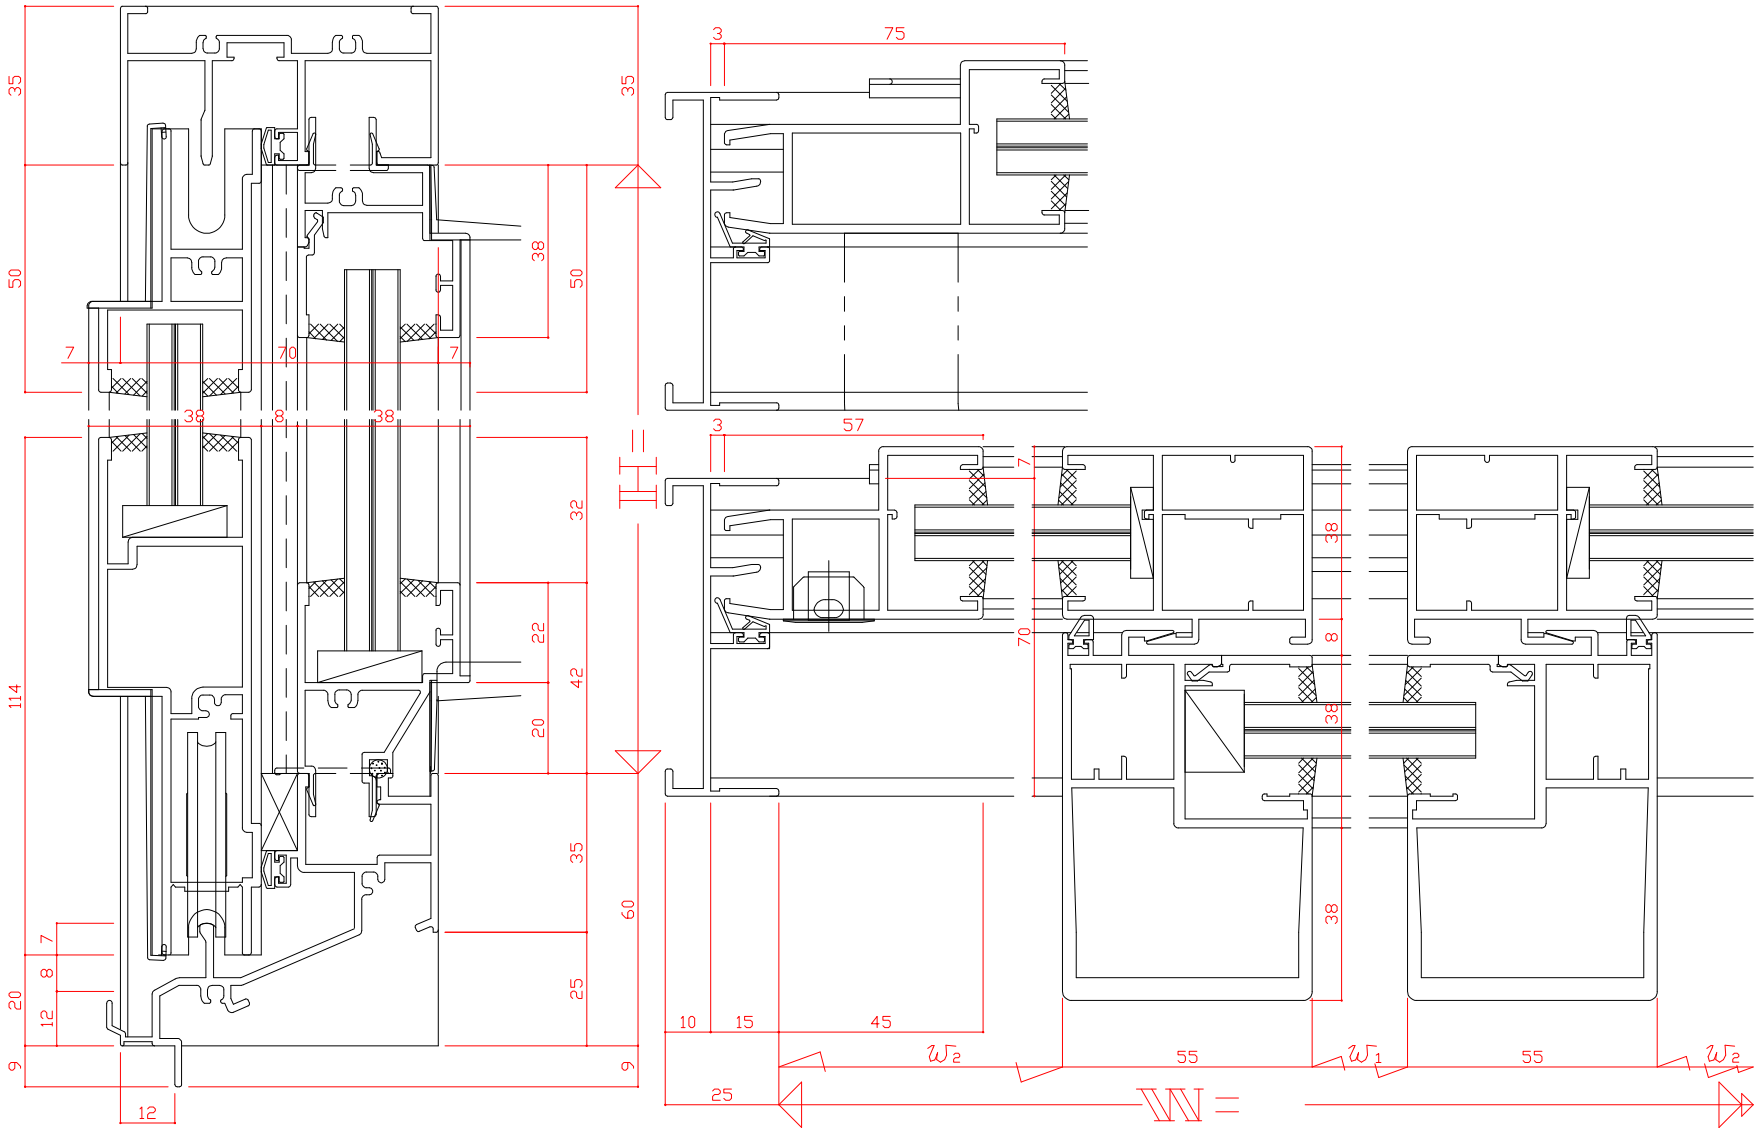FNS-70AT　両袖可動外動片引き断面詳細図（SCタイプ）　防火戸　非防火戸