FP-AT70・FP-AT70P
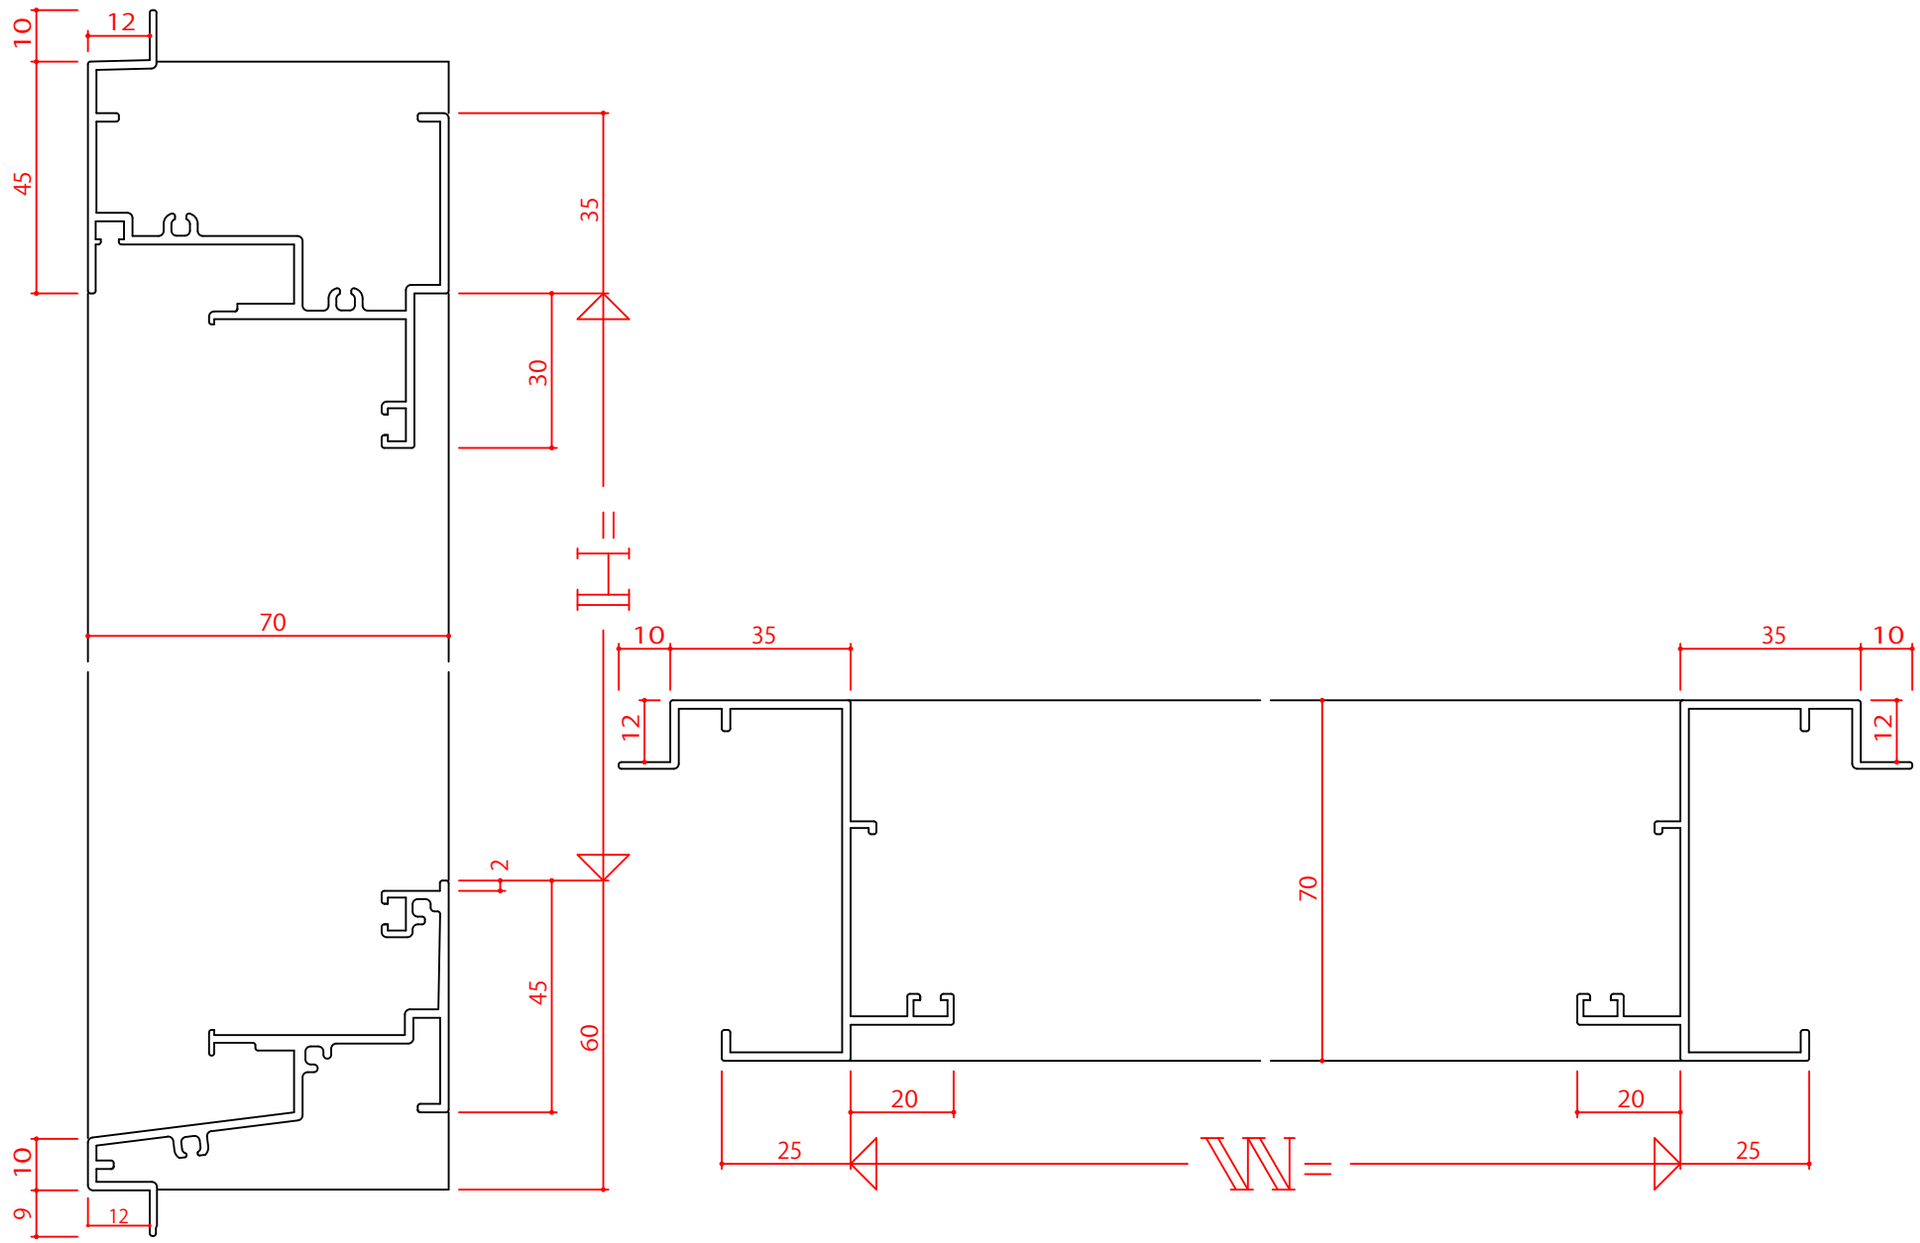
片開き・両開き窓・たてすべり出し窓出し ALC枠 断面詳細図