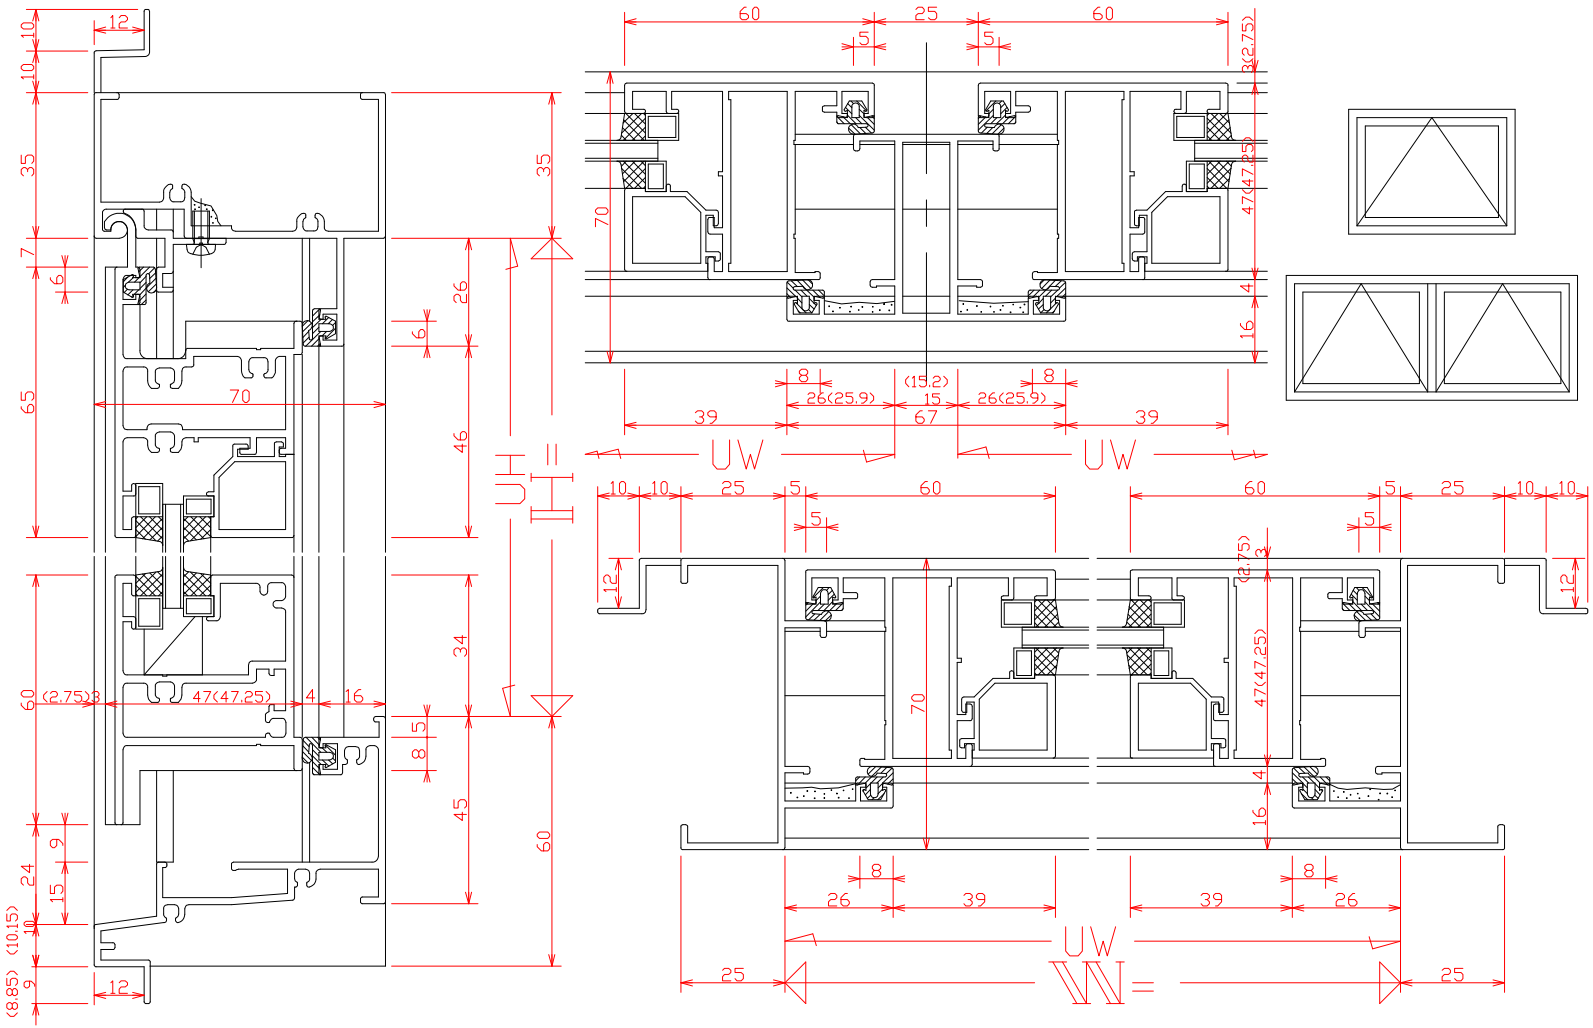FP-AT70　突き出し窓Ｂタイプ断面詳細図　防火戸　非防火戸