

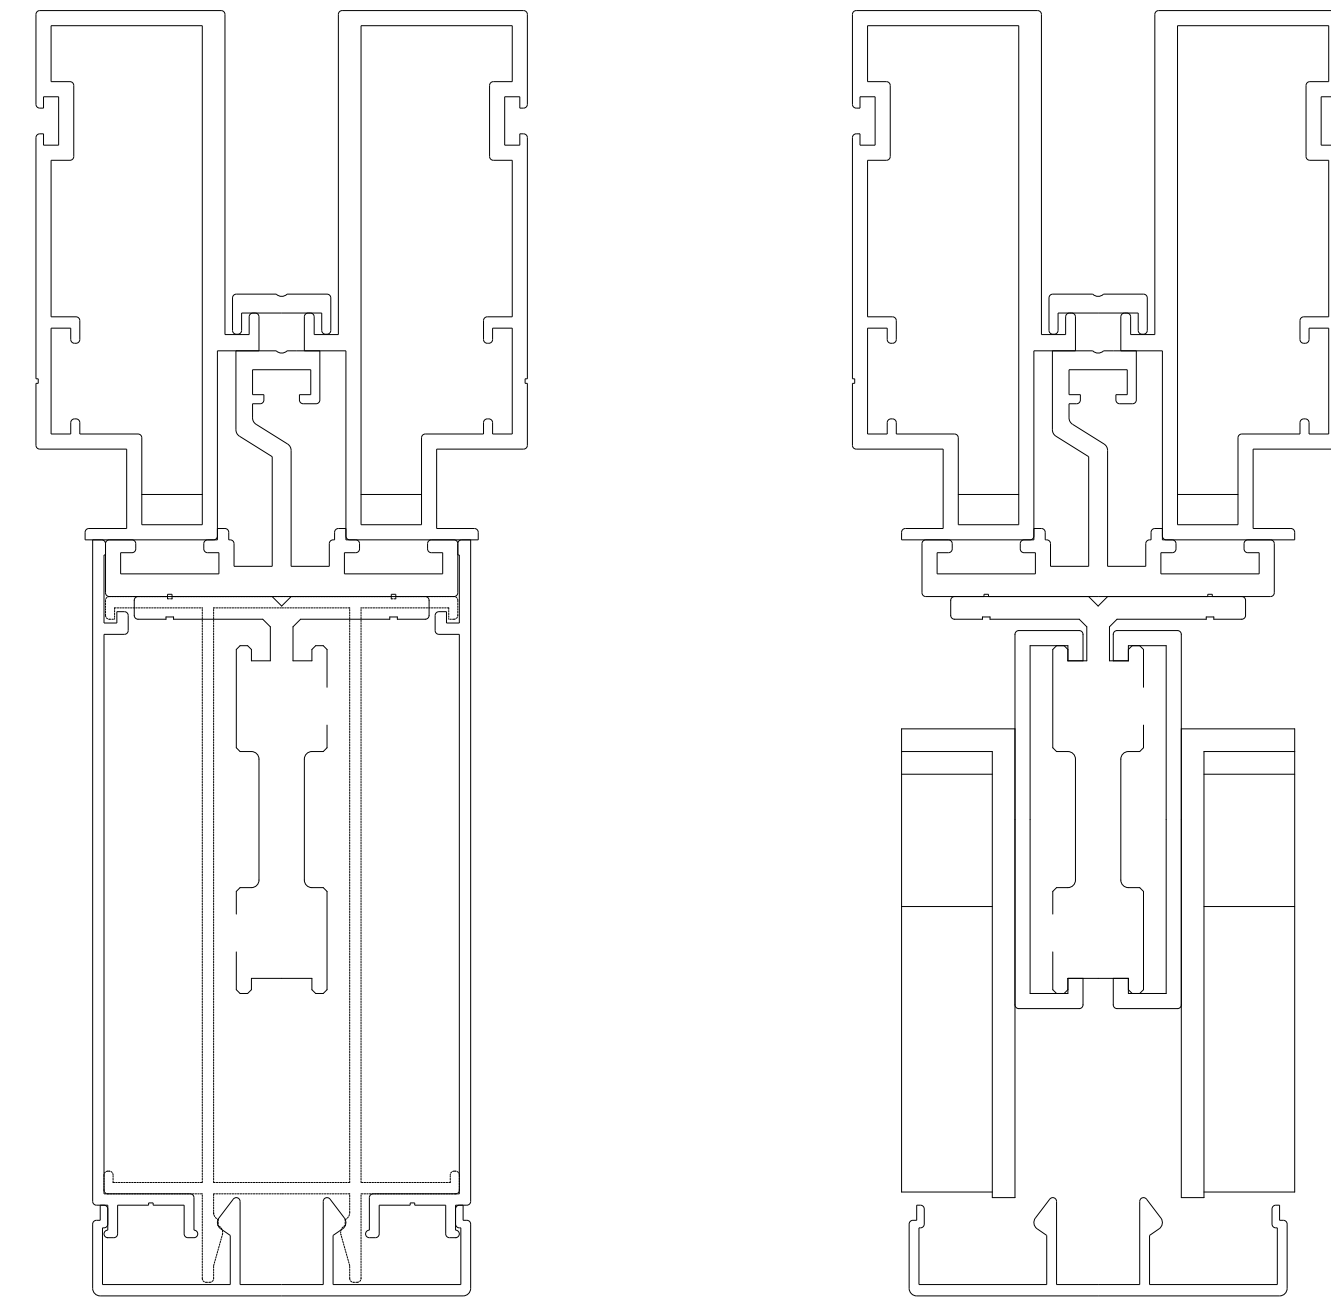


軸上


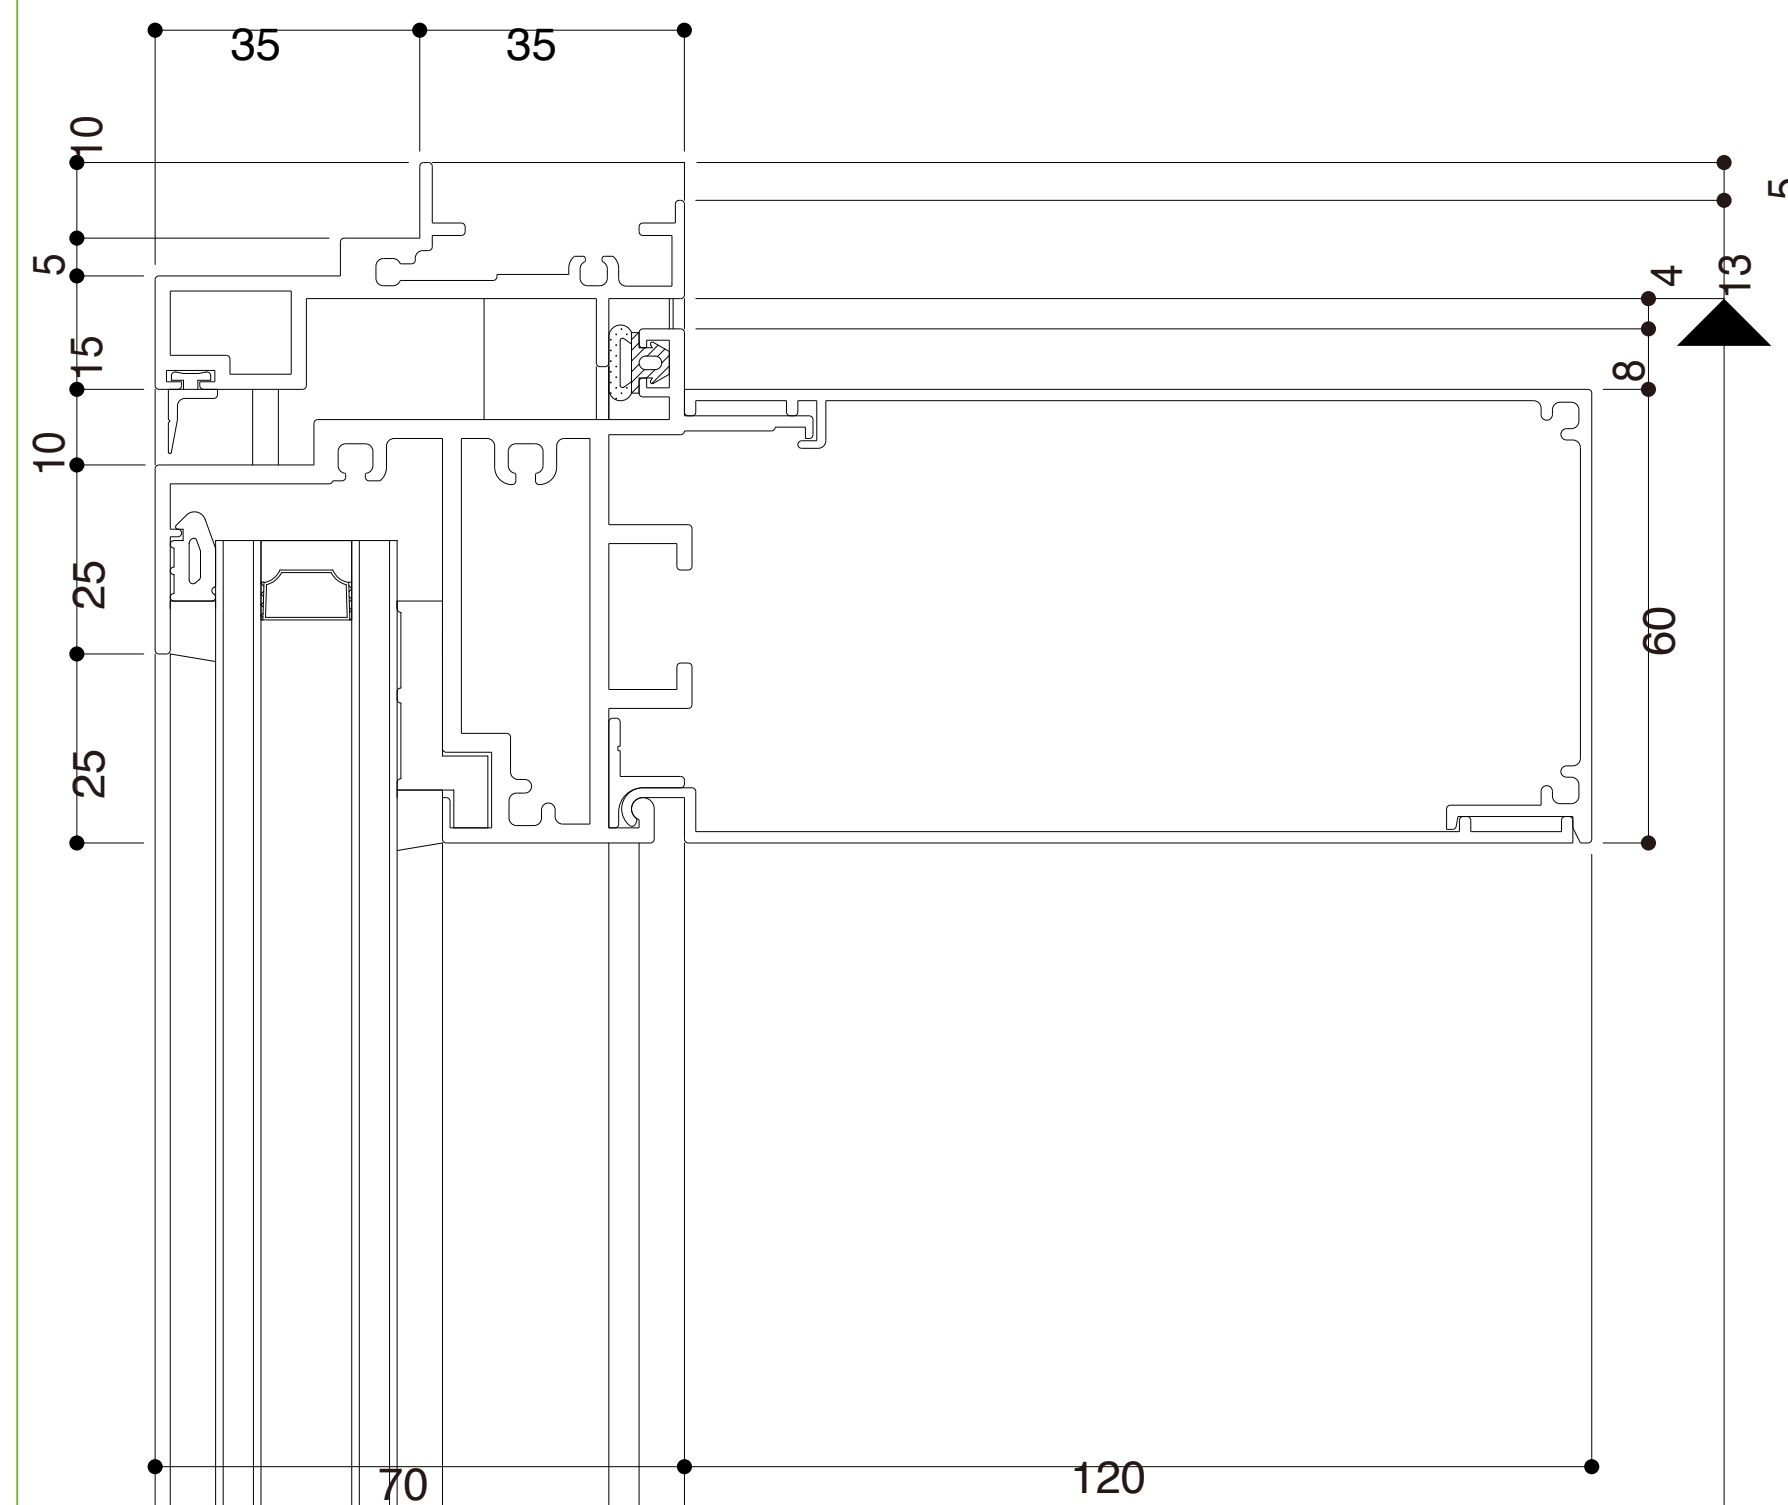


A部  
ギヤードケーブル  
固定部

B部  
ピン・スライド  
部分

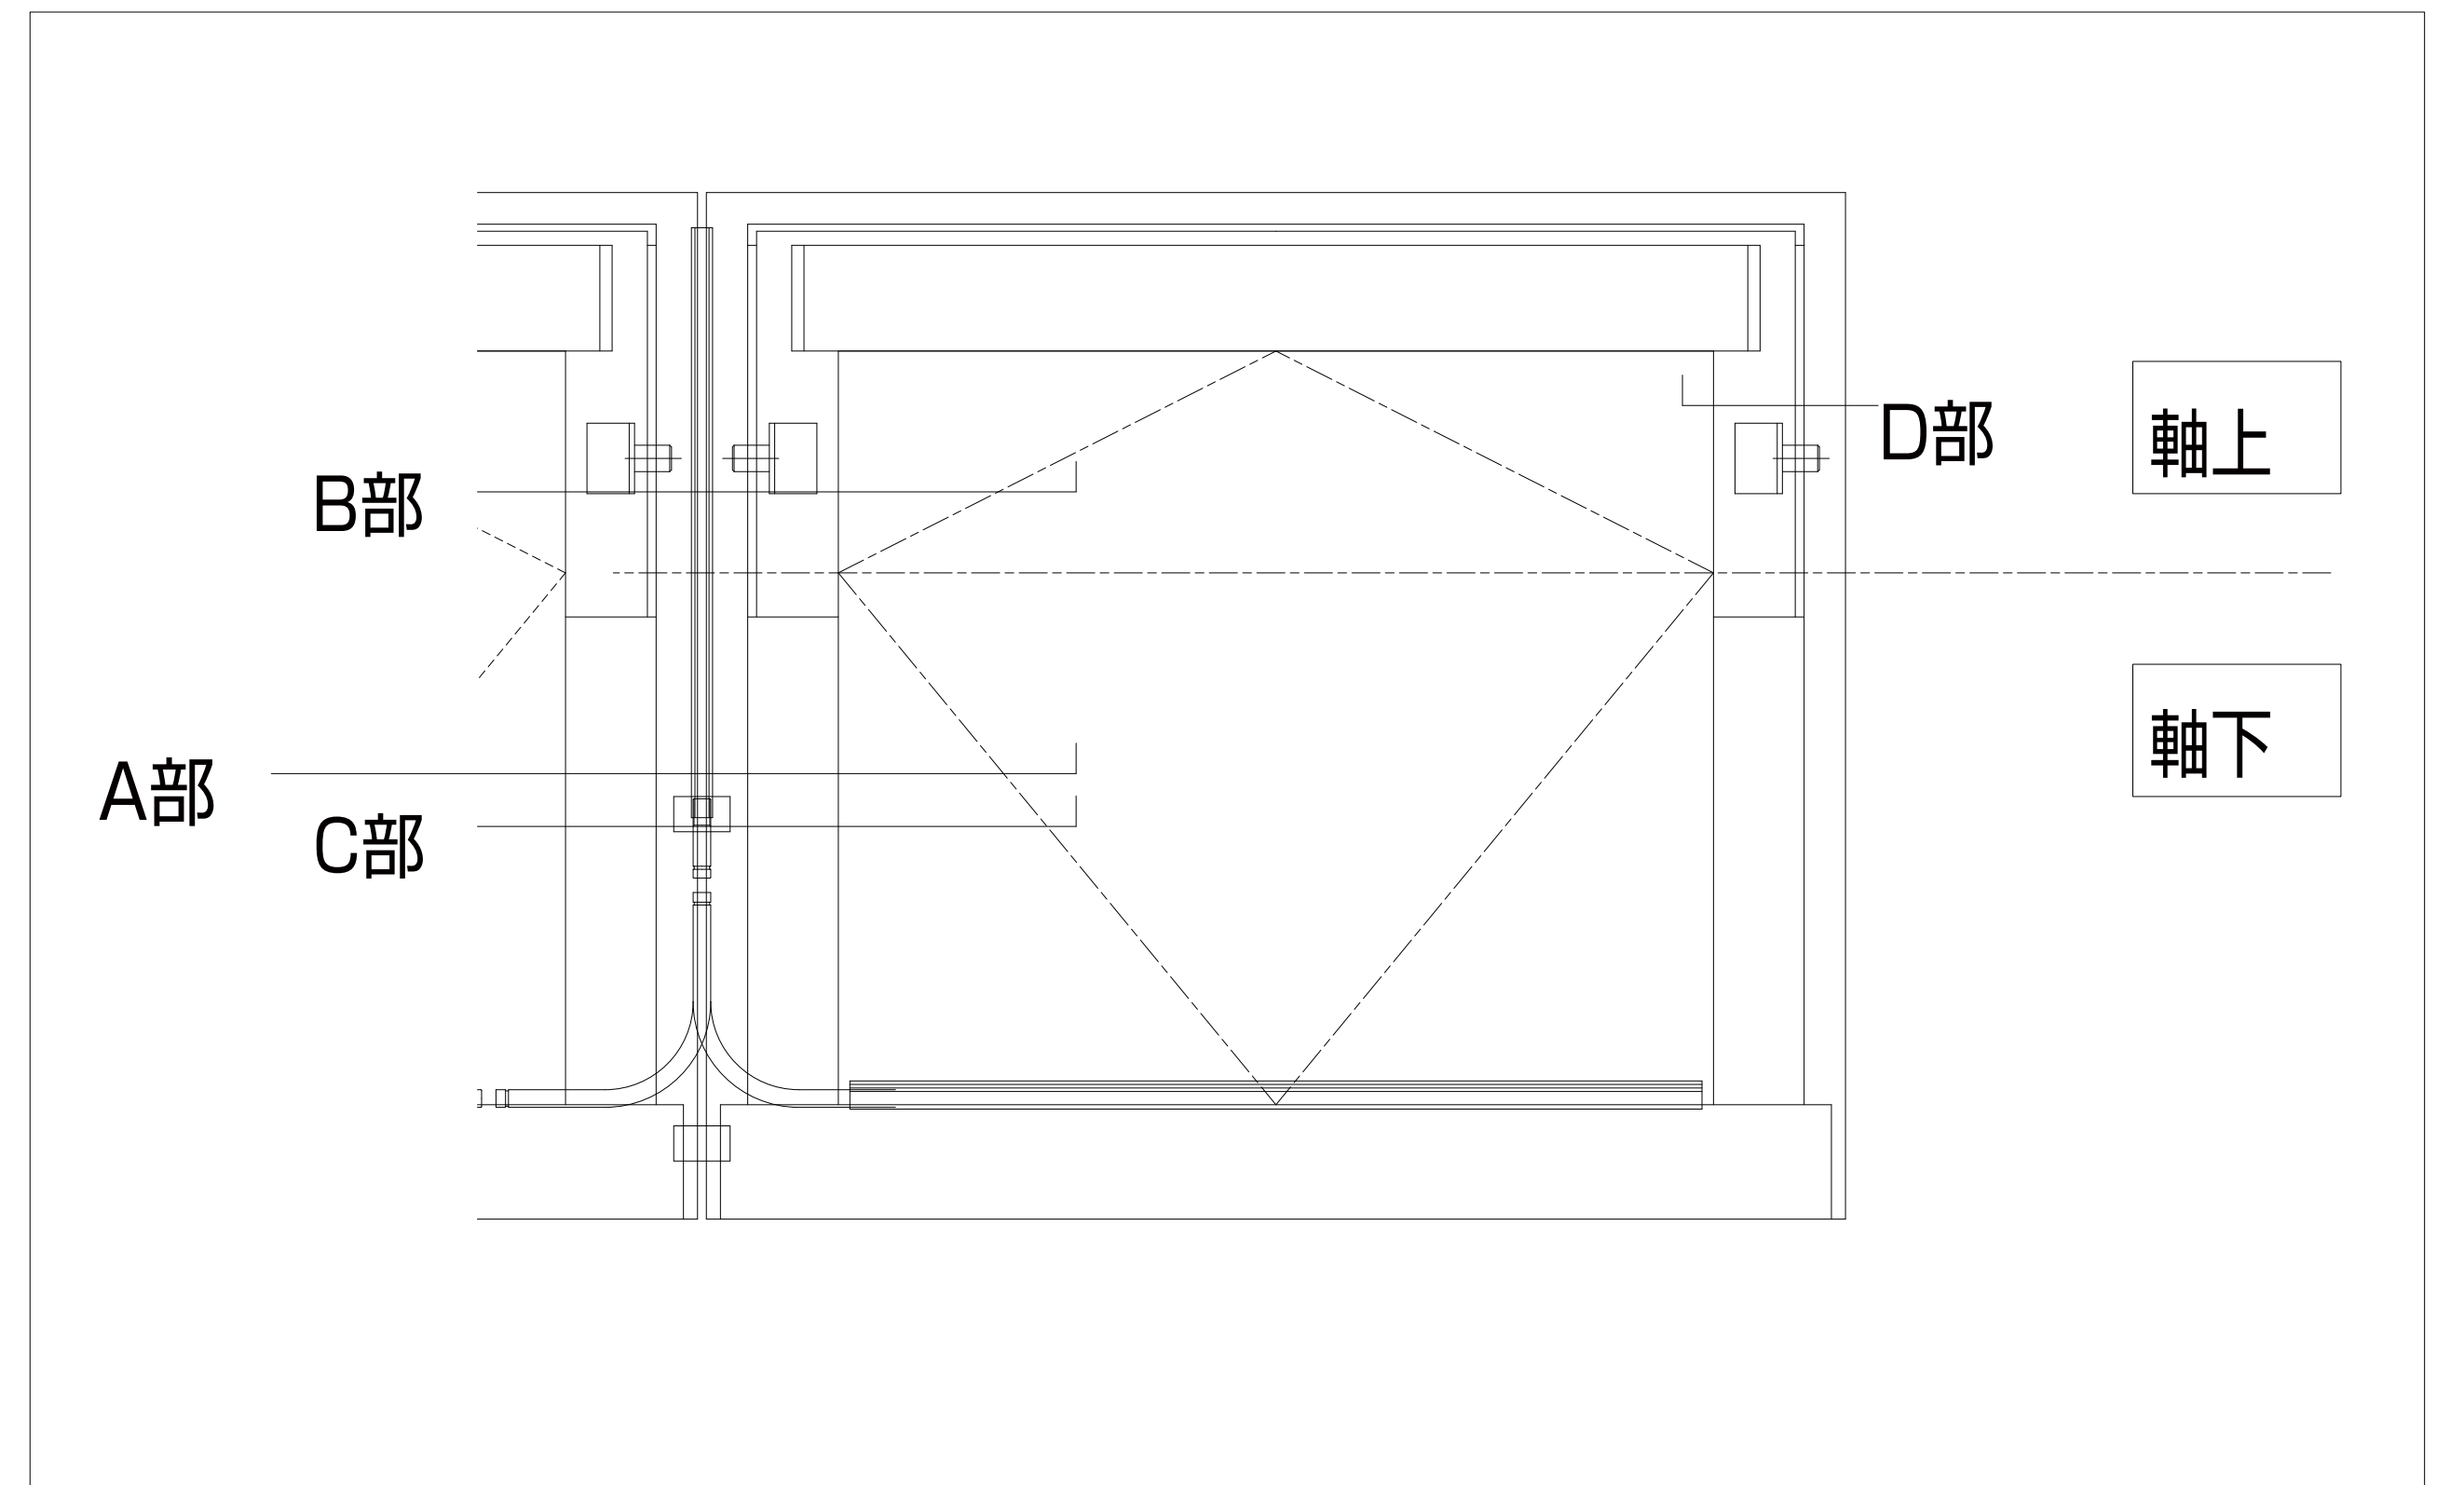

※参考  
最大Hの場合の障子の出幅

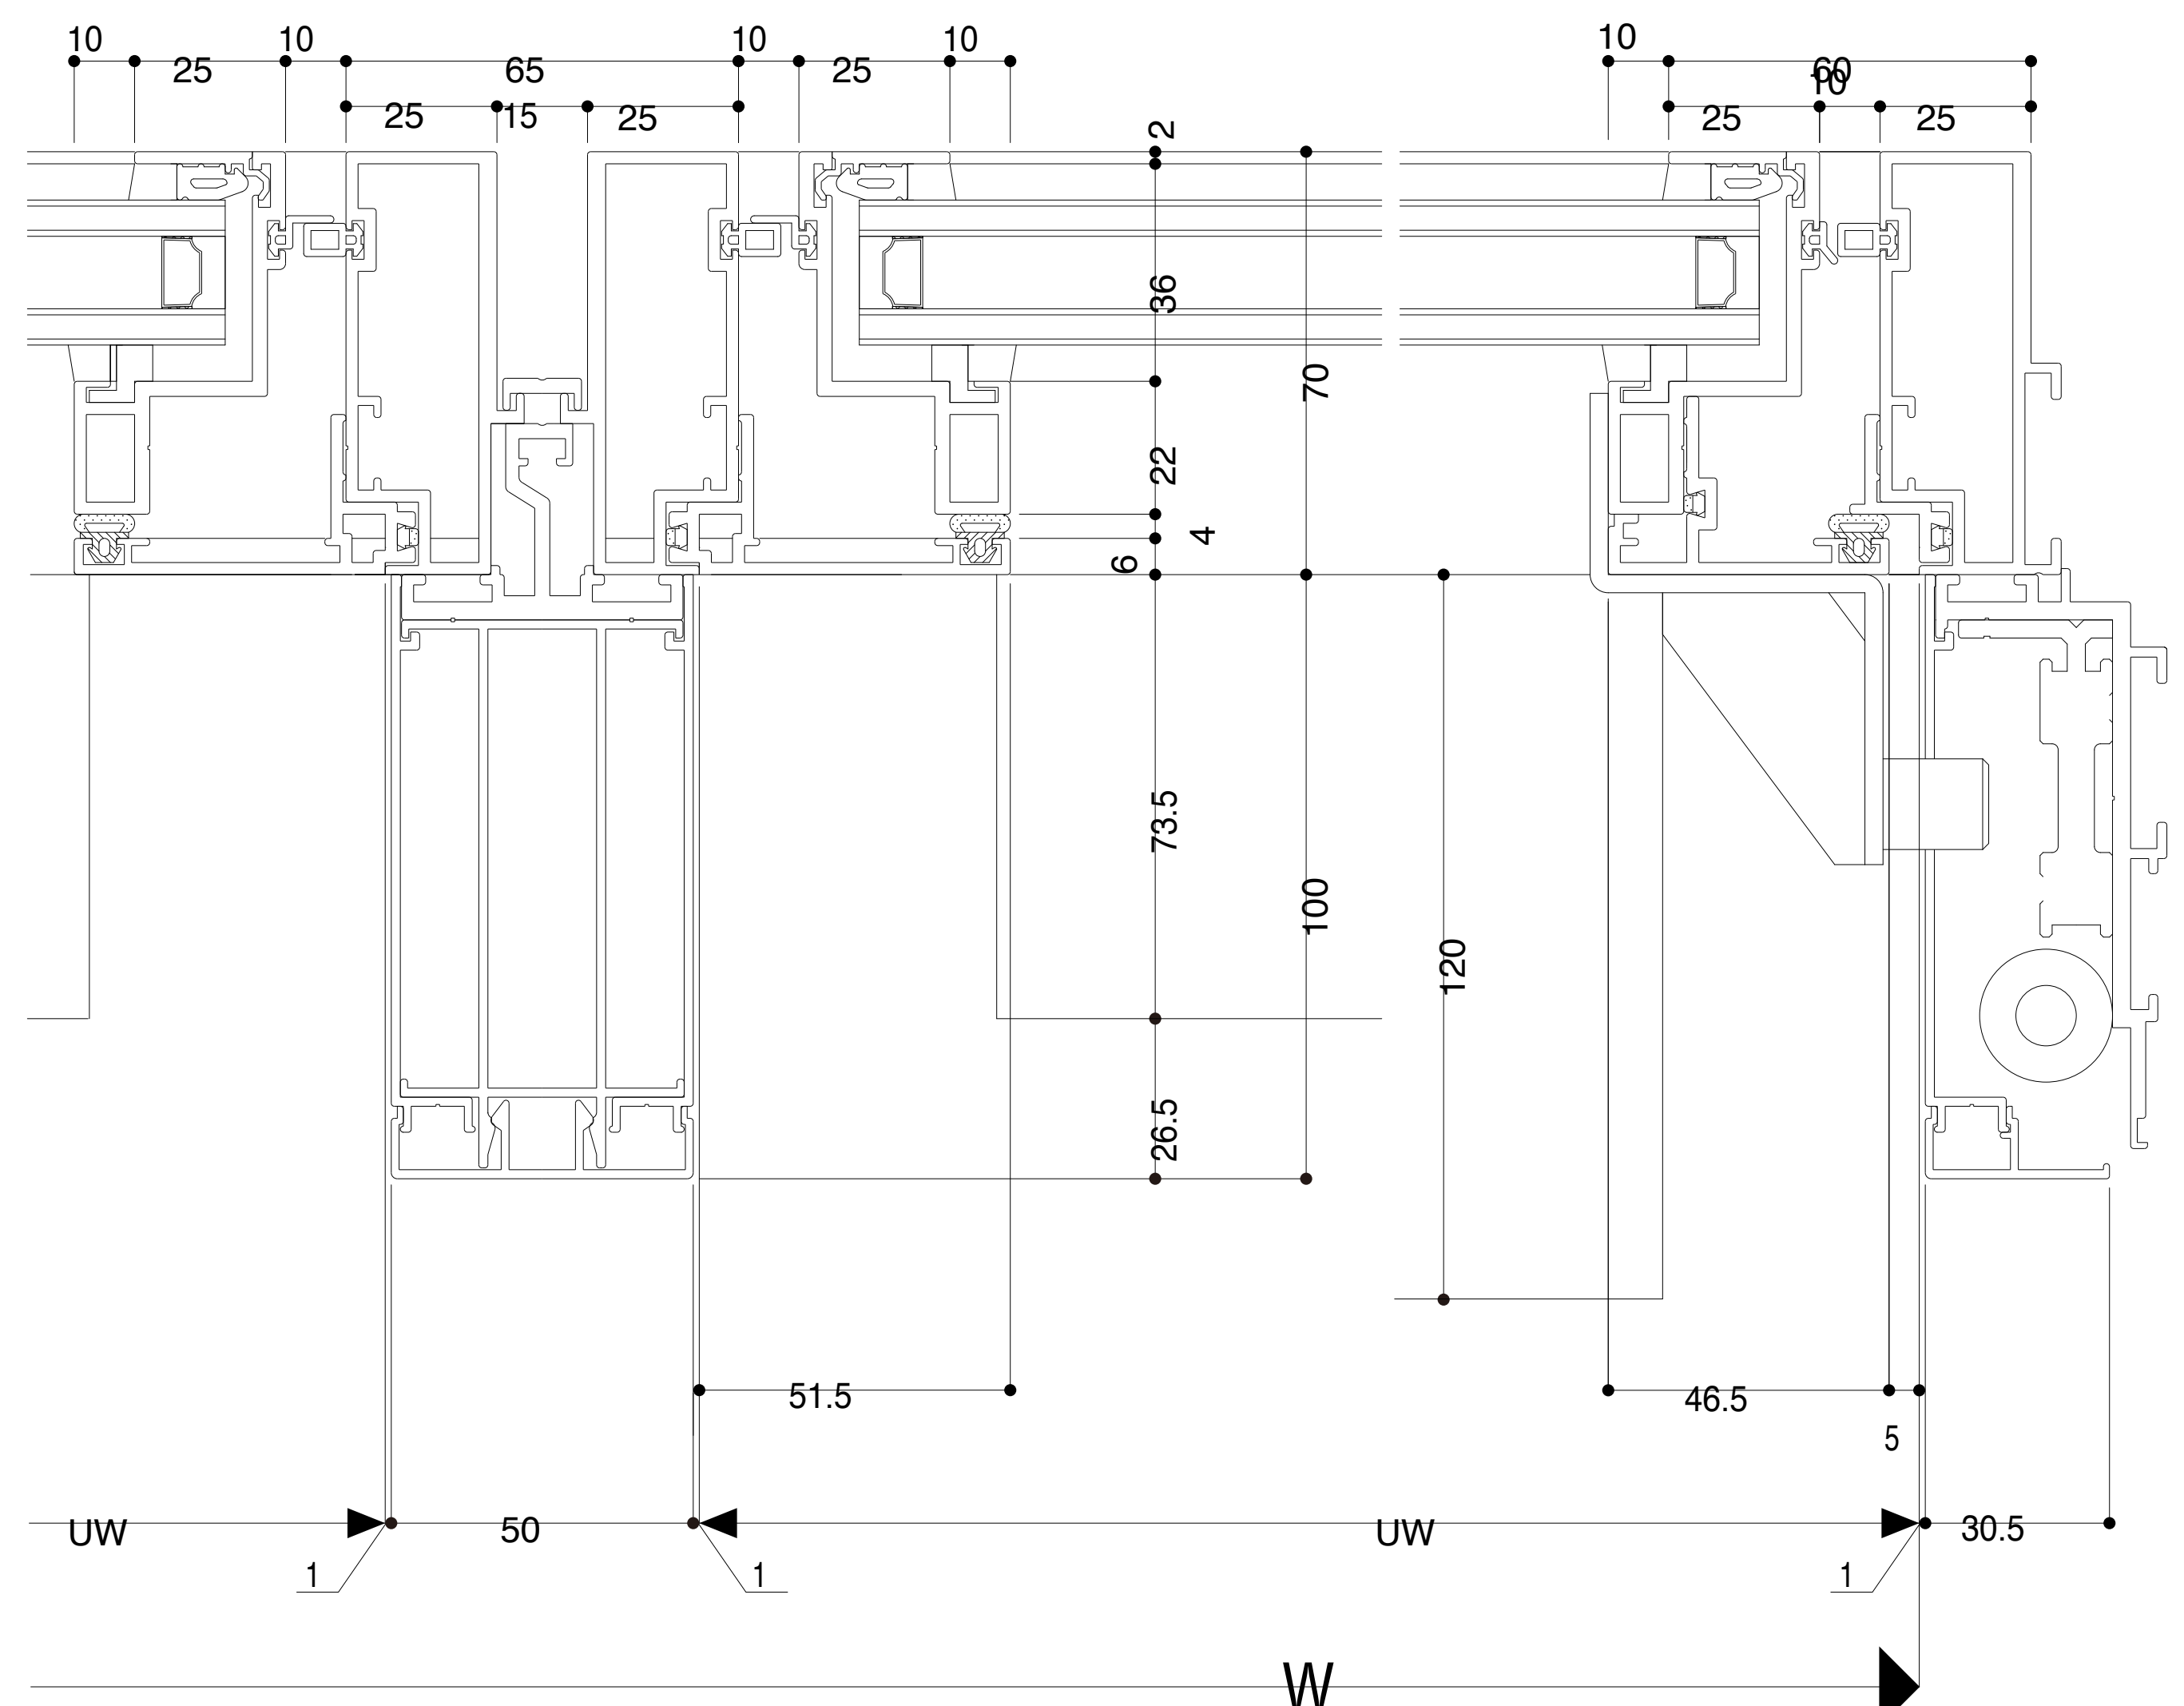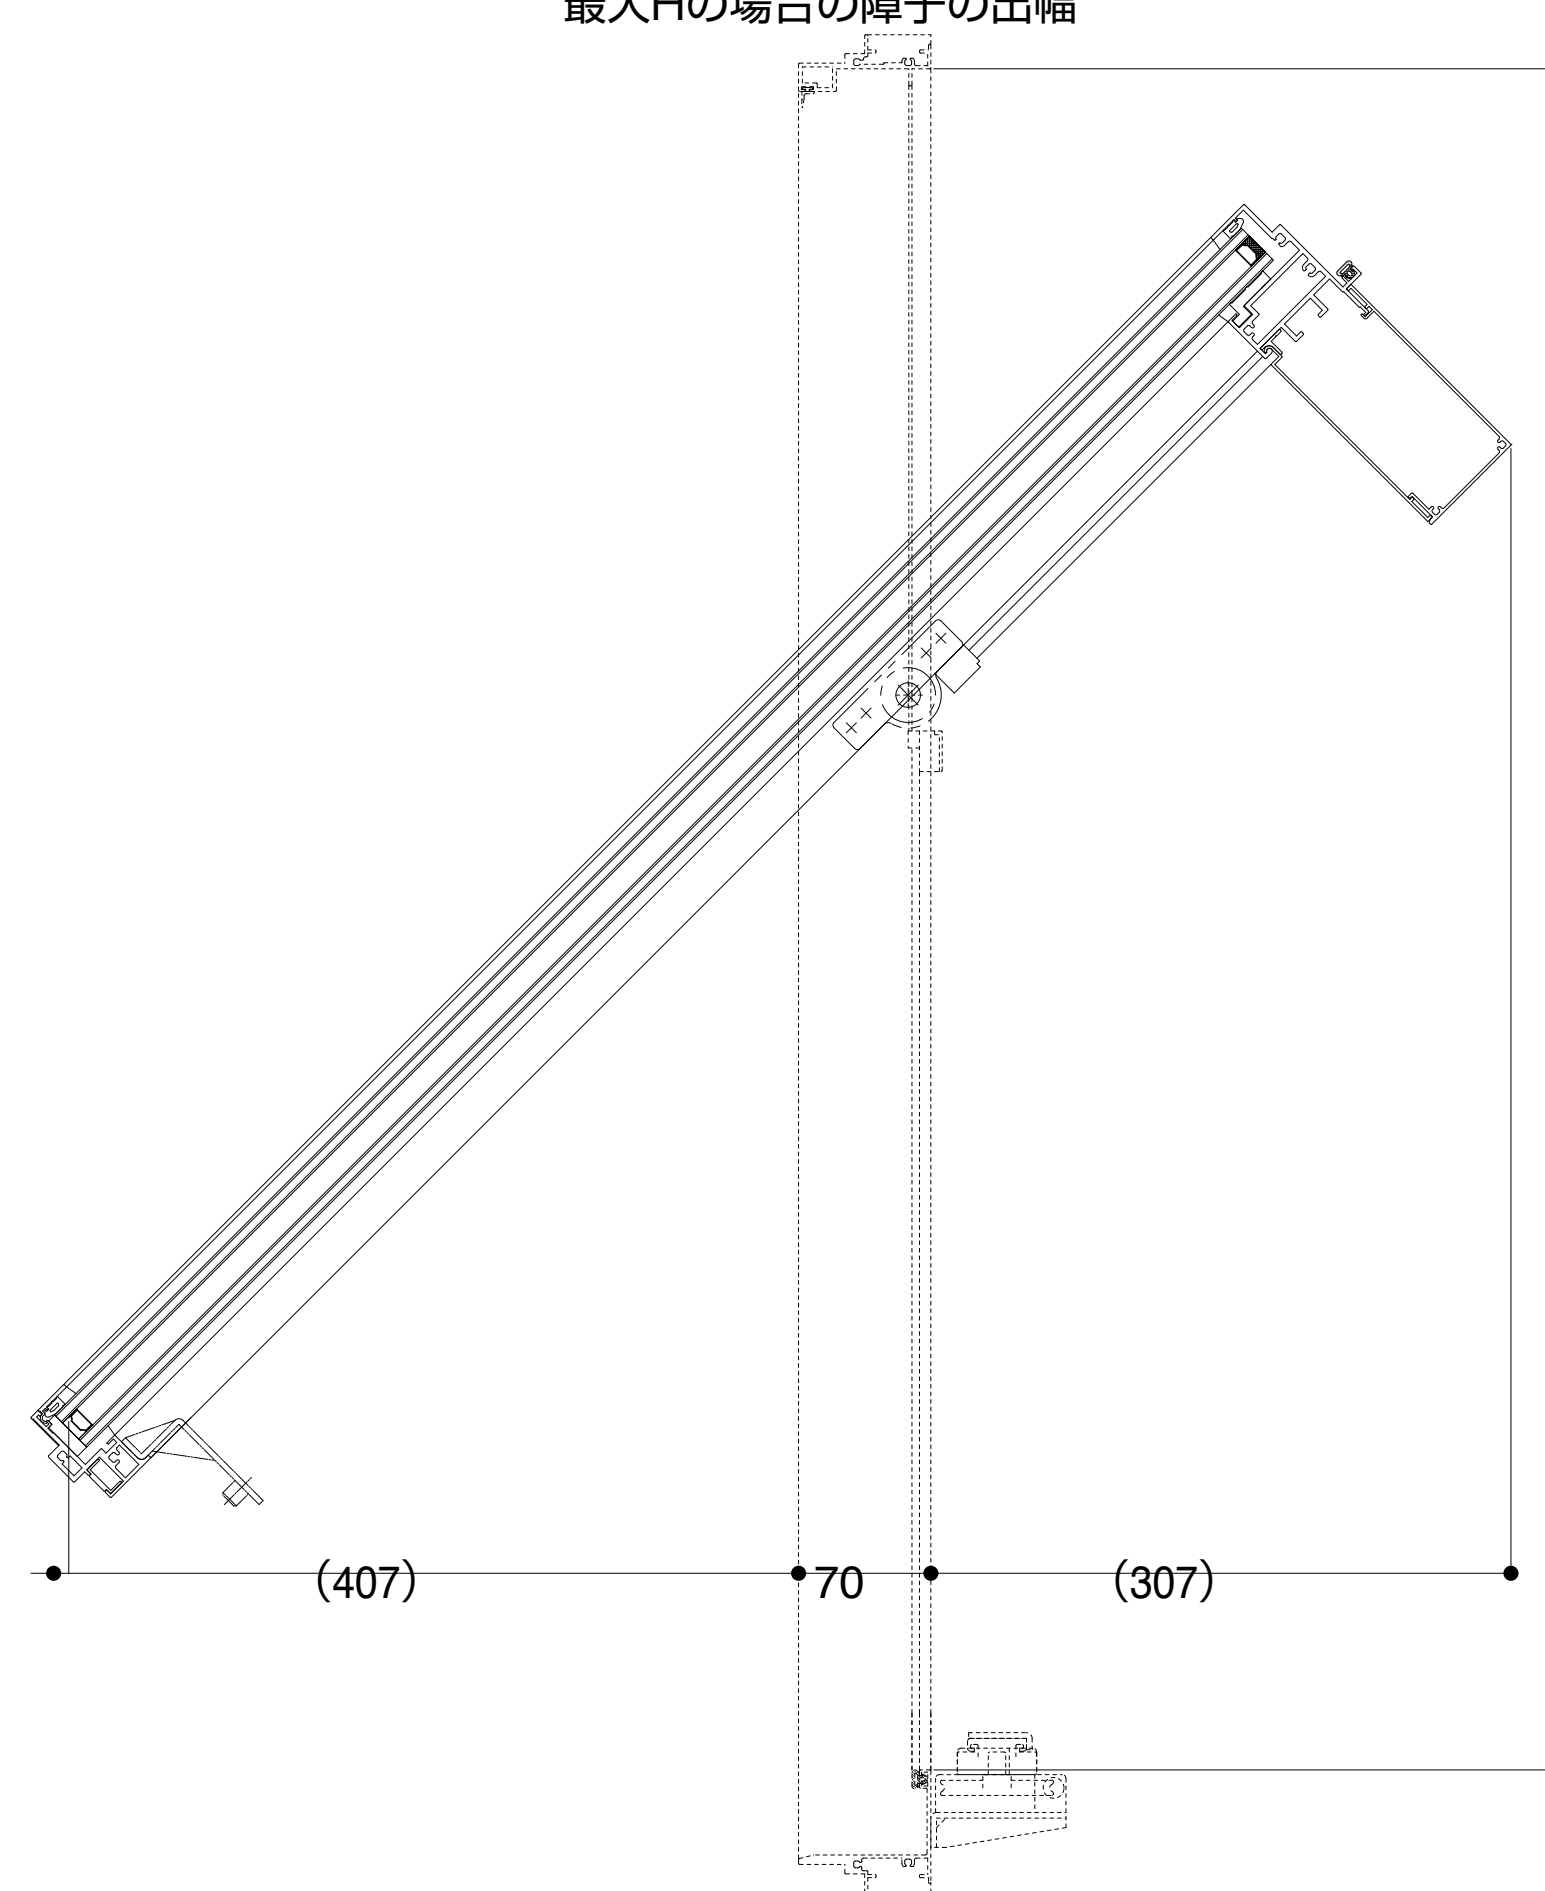

軸下

C部 軸下

D部 軸上