

ハンガー引戸 (壁付式)


ニューサンフェイスF型

単板

80mm 枠

ガラス溝幅 18mm

S = 1/5

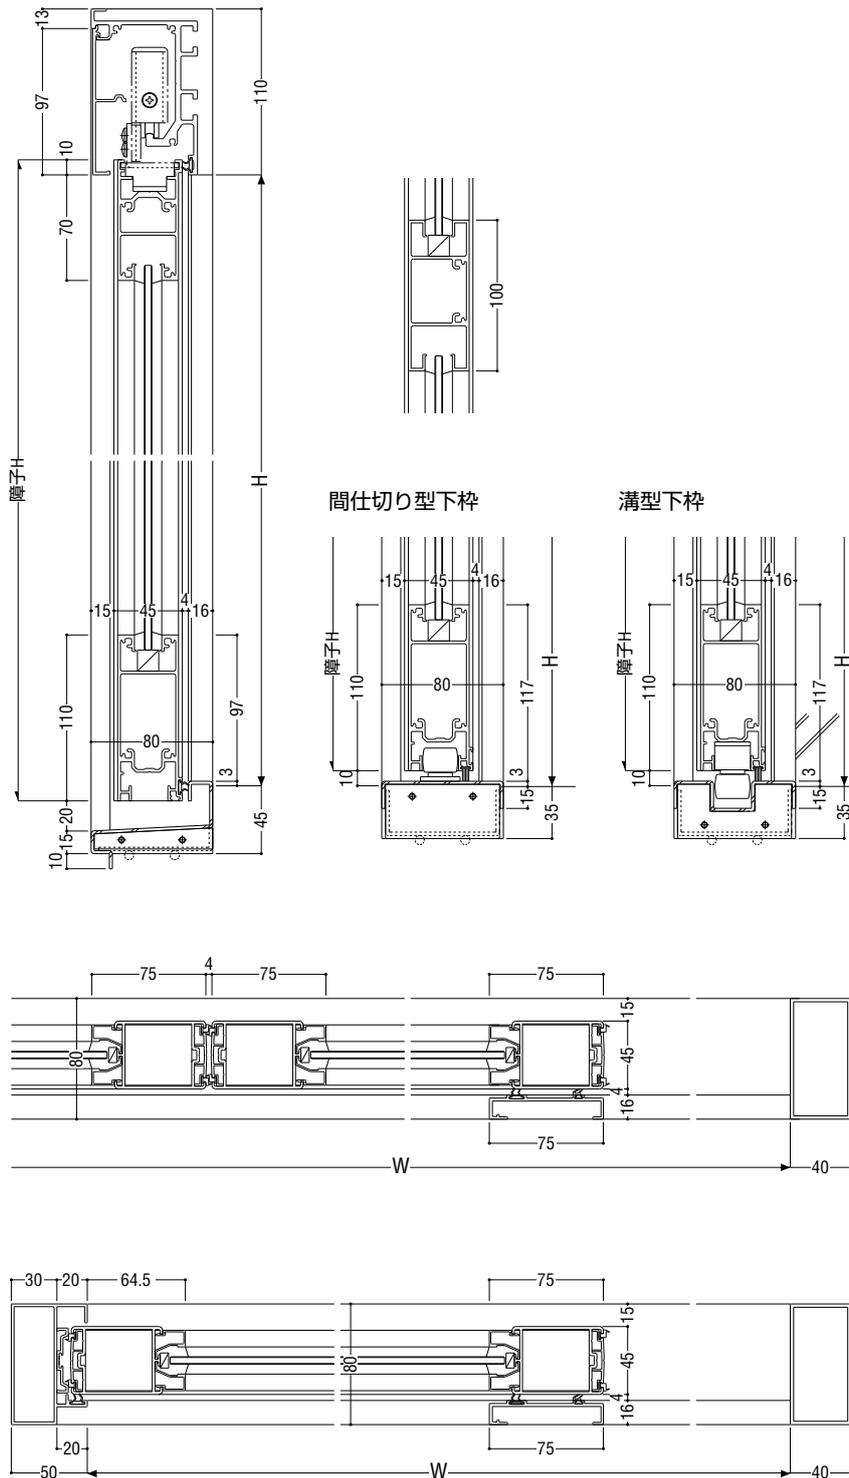

S = 1/5

