



仙台ファーストタワー


OUTLINE OF BUILDING

宮城県仙台市
 施主: ヒューリック株式会社、日本土地建物株式会社、株式会社みずほ銀行
 設計監修・監理: (株)日建設計
 設計: 大成建設一級建築士事務所
 施工: 大成・清水・松井・佐藤建設共同企業体
 竣工: 2007年6月
 延床面積: 24,339㎡(高層棟)
 規模: 地下2階、地上24階 塔屋2階
 構造: S造(一部SRC造)


TECHNICAL DATA

商品名: オーダーカーテンウォール
 ファサードパターン: 横強調
 構法/パターン: 腰ユニット
 耐風圧性: +2870.0Pa、-3074.4Pa
 水密性: FIX部 2152.5Pa(上限値)、可動部 750Pa(上限値)

VERTICAL SECTION S=1/8

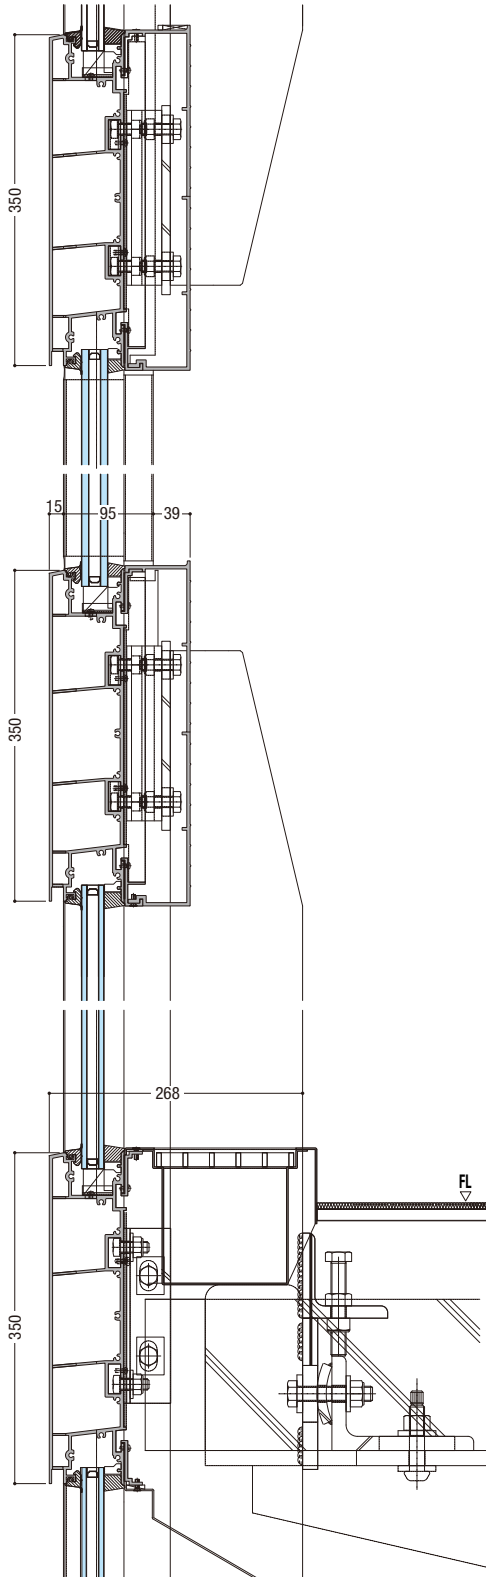

ELEVATION S=1/20

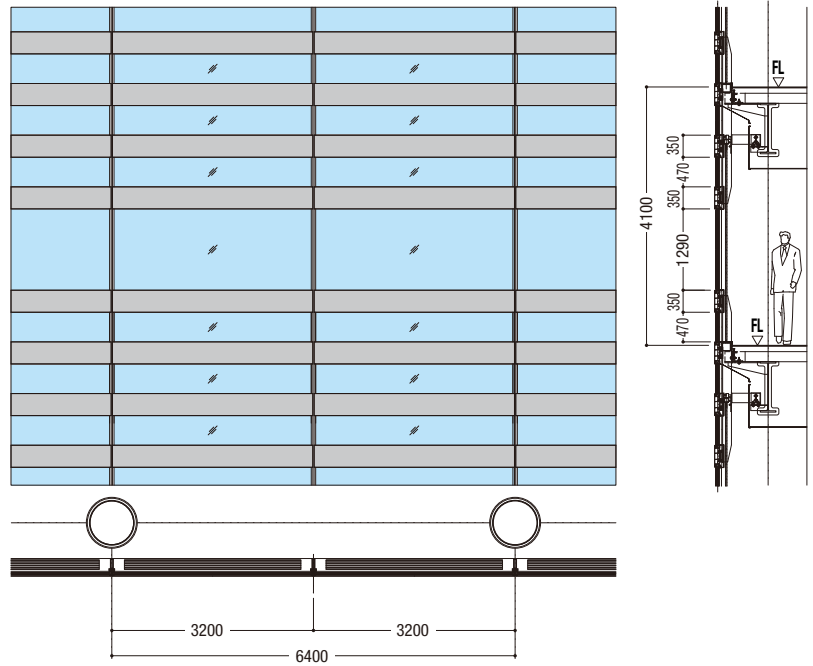

HORIZONTAL SECTION S=1/8

